

Projekt

AIGEN VII

Aignerstraße 95, 95a, 95b

Bauherr:

gswb

Gemeinnützige Salzburger
Wohnbaugesellschaft m.b.H.
Ignaz-Harrer-Straße 84
5020 Salzburg

Planer:

RHZ

RHZ Bau GmbH
Ziegeleistraße 26, 5020 Salzburg

Einreichplanung:

ARGE LECHNER-SCHALLHAMMER
Mag.art. et.arch. Christine Lechner
Arch. DI. Johannes Schallhammer

Änderungsplanung /




ARCHITEKTURBÜRO ARCH.DI. SCHWAIGER

Ausführungsplanung: Salzburgerstraße 92B,5500 Bischofshofen

Rechtsform	Bauteil / Top	Zimmer	m²
E	DH1/DH2		



Geschoß

SCHNITT A - DH

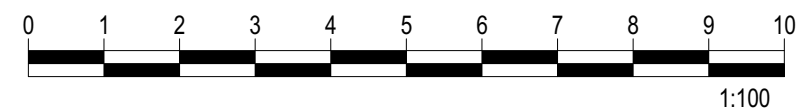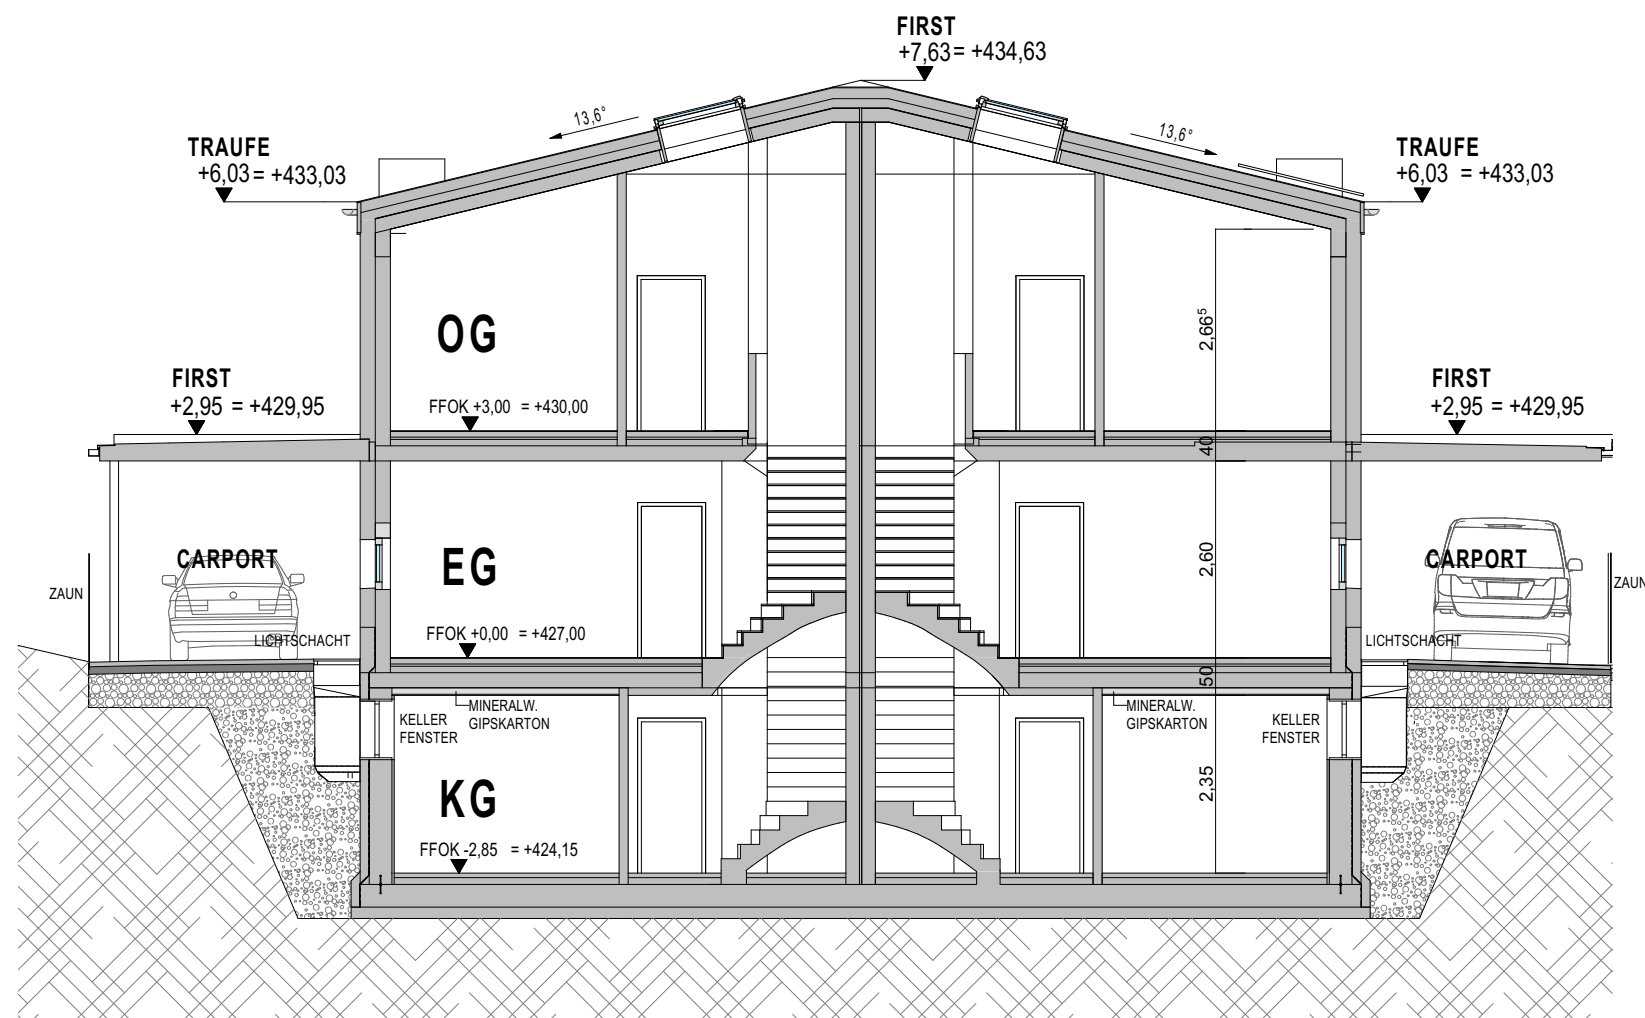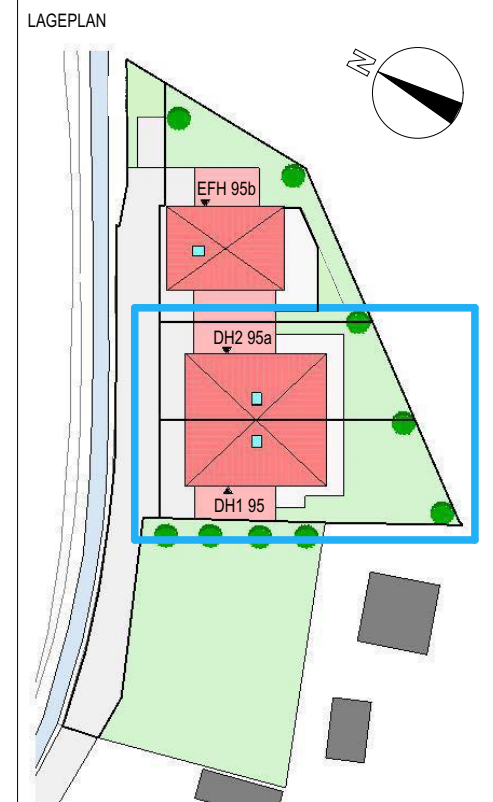

Alle öffentbare Fenster sind Drehkippfenster, restliche Fenster sind fixverglast. Dargestellte Einrichtungsgegenstände sind unverbindliche Vorschläge, zulässige Bautoleranzen sind möglich, Planmaße sind Rohbaumaße.
Für die Einrichtung gilt es Naturmaß zu nehmen. Geringfügige Flächenabweichungen aufgrund technischer oder behördlicher Erfordernisse können nicht ausgeschlossen werden. Allfällige strichliert dargestellte Sanitärgegenstände stellen die Umbaumöglichkeit auf barrierefreies Wohnen dar.

Maßstab	Plan-Nr. / Index / Datum	Bauaufsicht	HT / ET	FREIGABE
1 : 100	V6 / I / 24.05.2024			

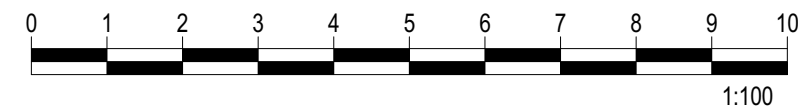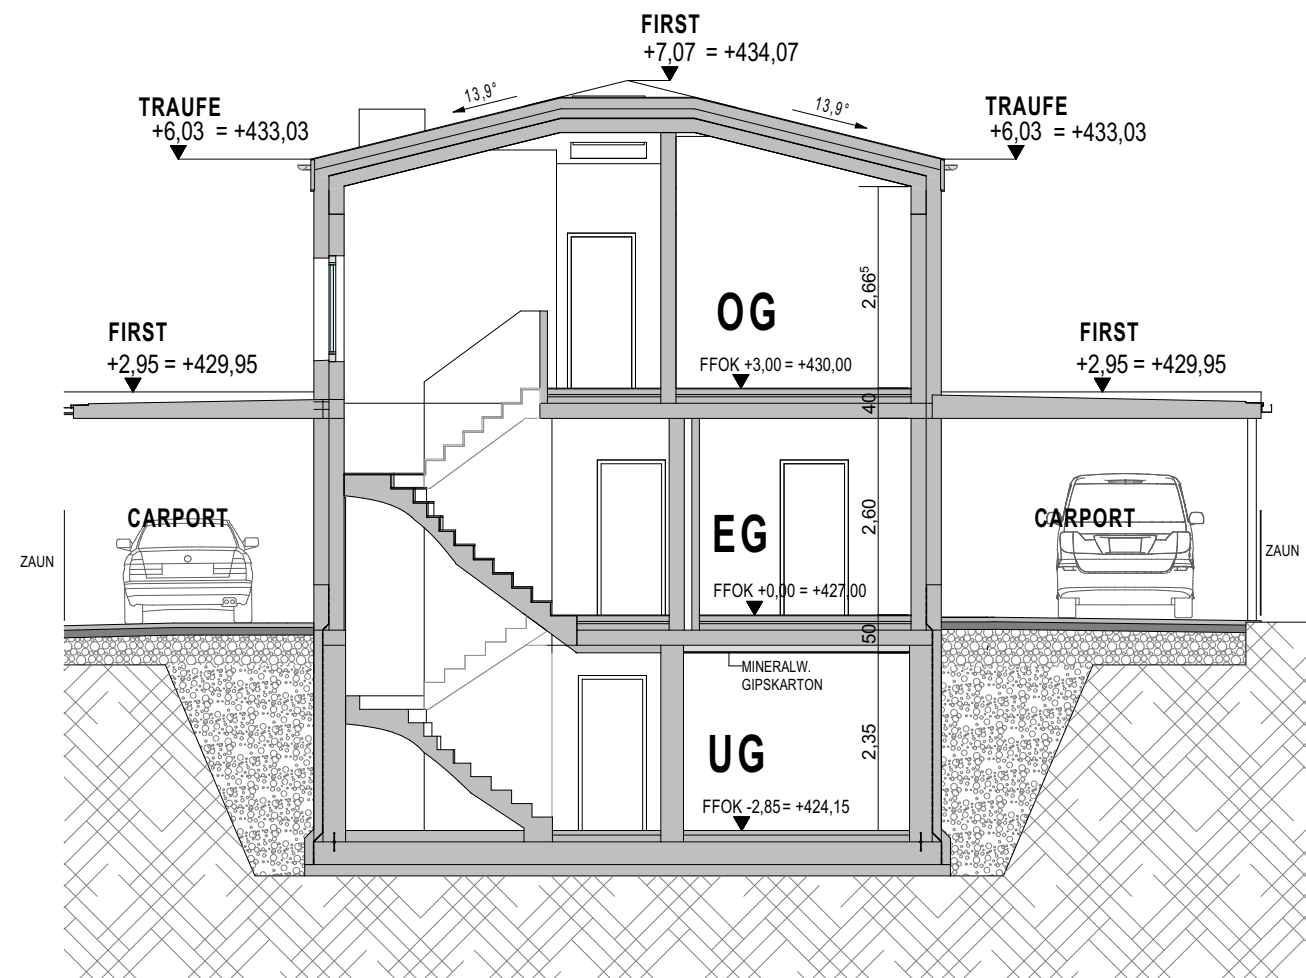

Alle öffentbare Fenster sind Drehkippenfenster, restliche Fenster sind fixverglast. Dargestellte Einrichtungsgegenstände sind unverbindliche Vorschläge, zulässige Bautoleranzen sind möglich, Planmaße sind Rohbaumaße.
Für die Einrichtung gilt es Naturmaß zu nehmen. Geringfügige Flächenabweichungen aufgrund technischer oder behördlicher Erfordernisse können nicht ausgeschlossen werden. Allfällige strichliert dargestellte Sanitärgegenstände stellen die Umbaumöglichkeit auf barrierefreies Wohnen dar.

Projekt

AIGEN VII

Aignerstraße 95, 95a, 95b

Bauherr:



Gemeinnützige Salzburger
Wohnbaugesellschaft m.b.H.
Ignaz-Harrer-Straße 84
5020 Salzburg

Planer:



RHZ Bau GmbH
Ziegeleistraße 26, 5020 Salzburg

Einreichplanung:

ARGE LECHNER-SCHALLHAMMER
Mag.art. et.arch. Christine Lechner
Arch. DI. Johannes Schallhammer

Änderungsplanung /


ARCHITEKTURBÜRO ARCH.DI. SCHWAIGER

Ausführungsplanung:








Salzburgerstraße 92B, 5500 Bischofshofen

Rechtsform	Bauteil / Top	Zimmer	m²
E	EFH		

Geschoß	SCNITT A - EFH
---------	----------------

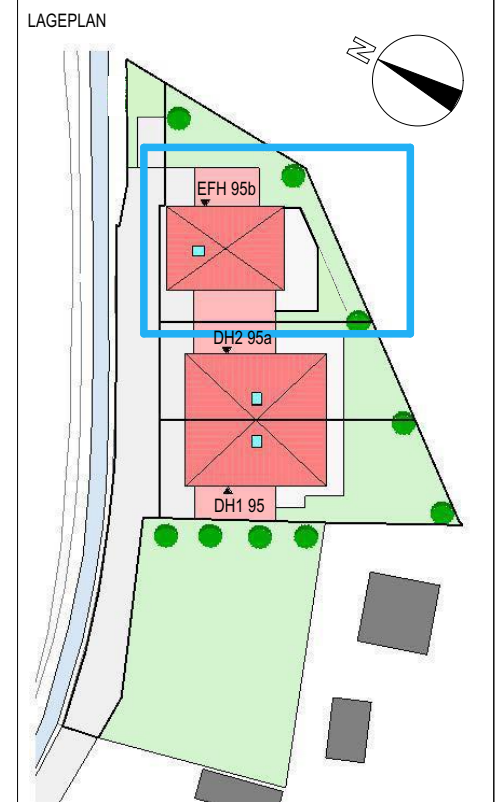

Maßstab 1 : 100	Plan-Nr. / Index / Datum V7 / I / 24.05.2024	Baufaufsicht	HT / ET	FREIGABE
--------------------	---	--------------	---------	----------

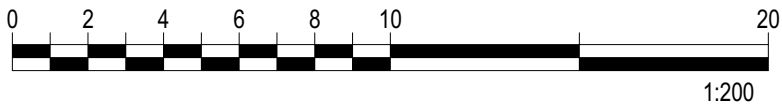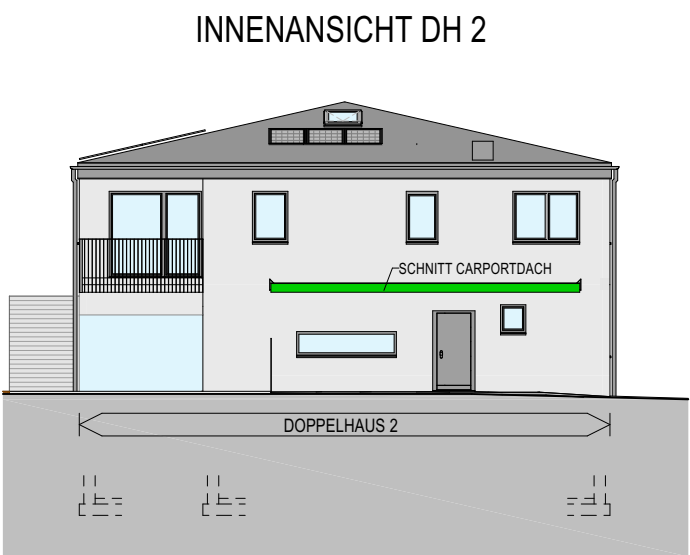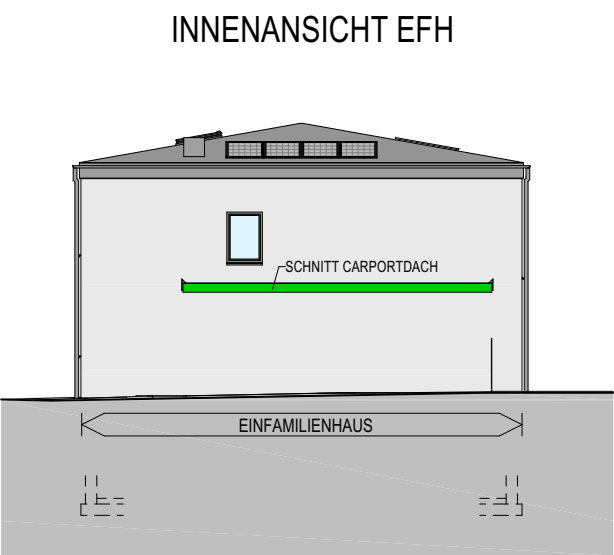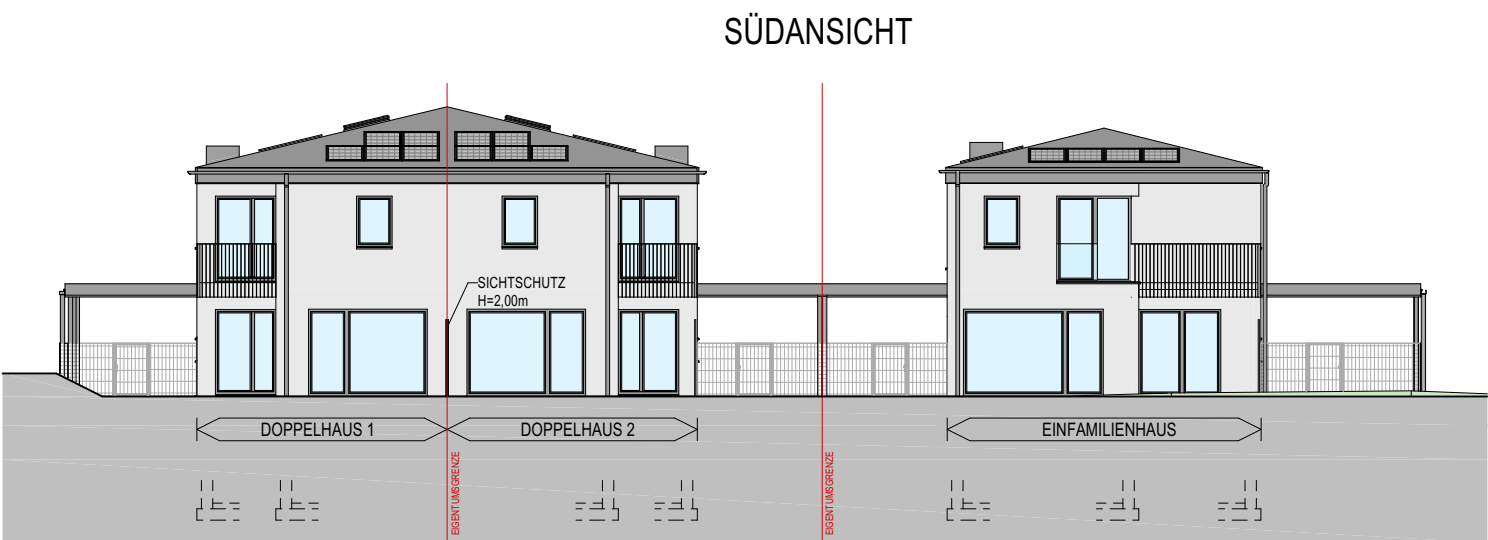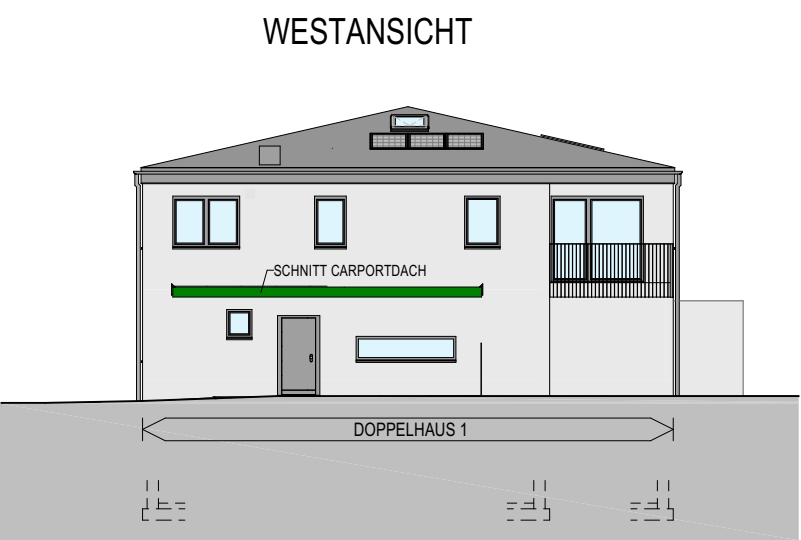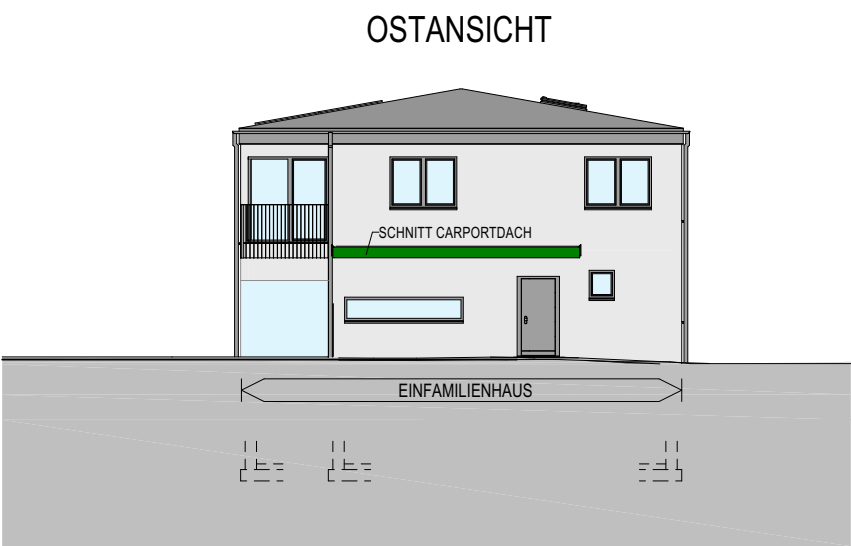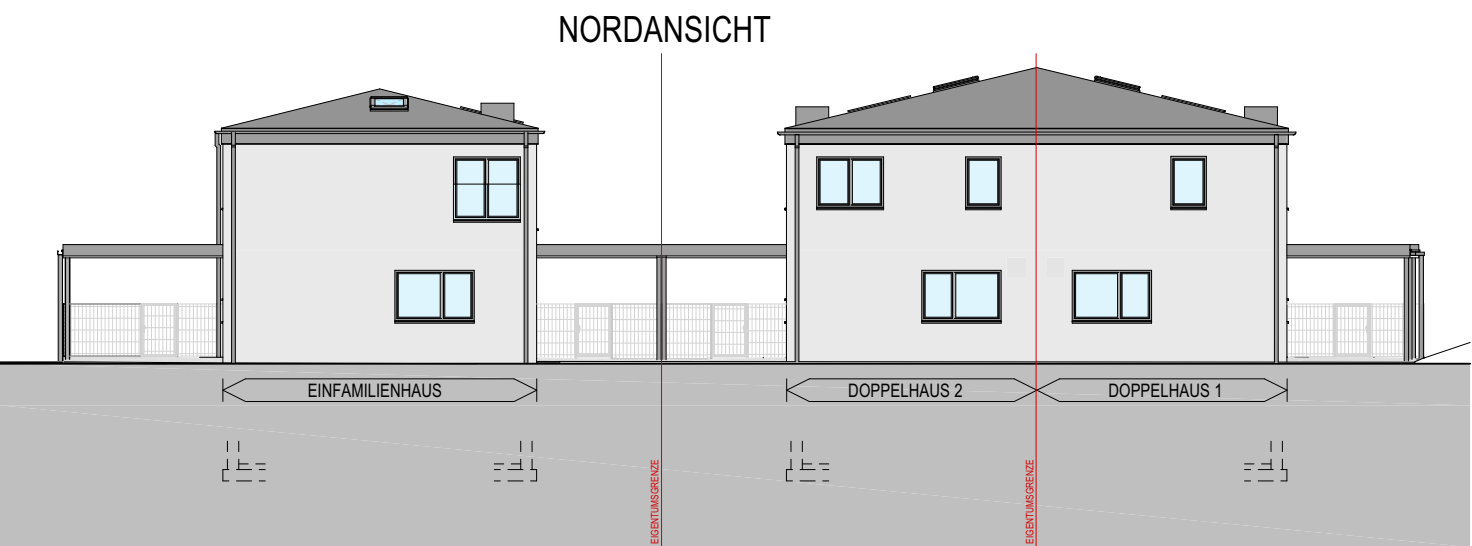

Projekt **AIGEN VII**
Aignerstraße 95, 95a, 95b

Bauherr: **gswb** Gemeinnützige Salzburger Wohnbaugesellschaft m.b.H.
Ignaz-Harrer-Straße 84
5020 Salzburg

Planer: **RHZ** RHZ Bau GmbH
Ziegeleistraße 26, 5020 Salzburg

Einreichplanung: **ARGE LECHNER-SCHALLHAMMER**
Mag.art. et.arch. Christine Lechner
Arch. DI. Johannes Schallhammer

Änderungsplanung / ARCHITEKTURBÜRO ARCH.DI. SCHWAIGER
Ausführungsplanung: Salzburgerstraße 92B, 5000 Bischofshofen

Rechtsform	Bauteil / Top	Zimmer	m²

Planinhalt: **ANSICHTEN**



Alle öffentbare Fenster sind Drehkippenster, restliche Fenster sind fixverglast. Dargestellte Einrichtungsgegenstände sind unverbindliche Vorschläge, zulässige Bautoleranzen sind möglich, Planmaße sind Rohbaumaße.
Für die Einrichtung gilt es Naturmaß zu nehmen. Geringfügige Flächenabweichungen aufgrund technischer oder behördlicher Erfordernisse können nicht ausgeschlossen werden. Allfällige strichliert dargestellte Sanitärgegenstände stellen die Umbaumöglichkeit auf barrierefreies Wohnen dar.

Maßstab	Plan-Nr. / Index / Datum	Bauaufsicht	HT / ET	FREIGABE
1 : 200	V8 / I / 24.05.2024			