



Rechtsform	Bauteil / Top	Zimmer	m ²
E	DH1	5	128,31

Geschoß **KELLERGESCHOSS**



Lageplan

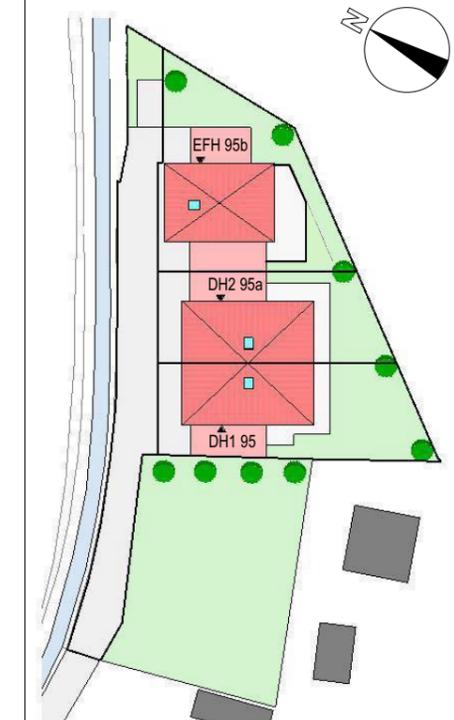

Geschossübersicht

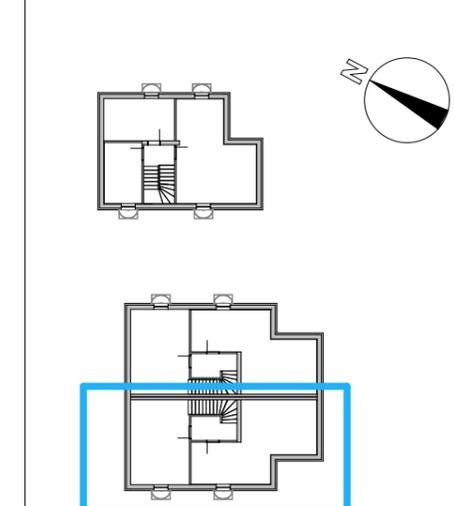

Maßstab	Plan-Nr. / Index / Datum	Baufaufsicht	HT / ET	FREIGABE
1:50	V9 / I / 24.05.2024			

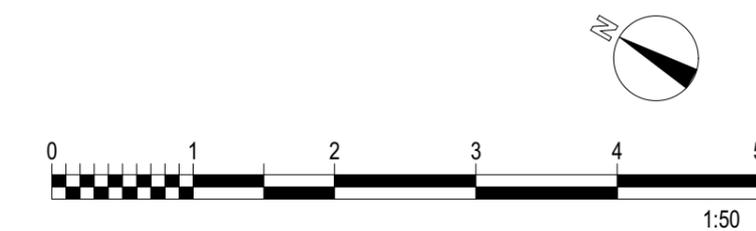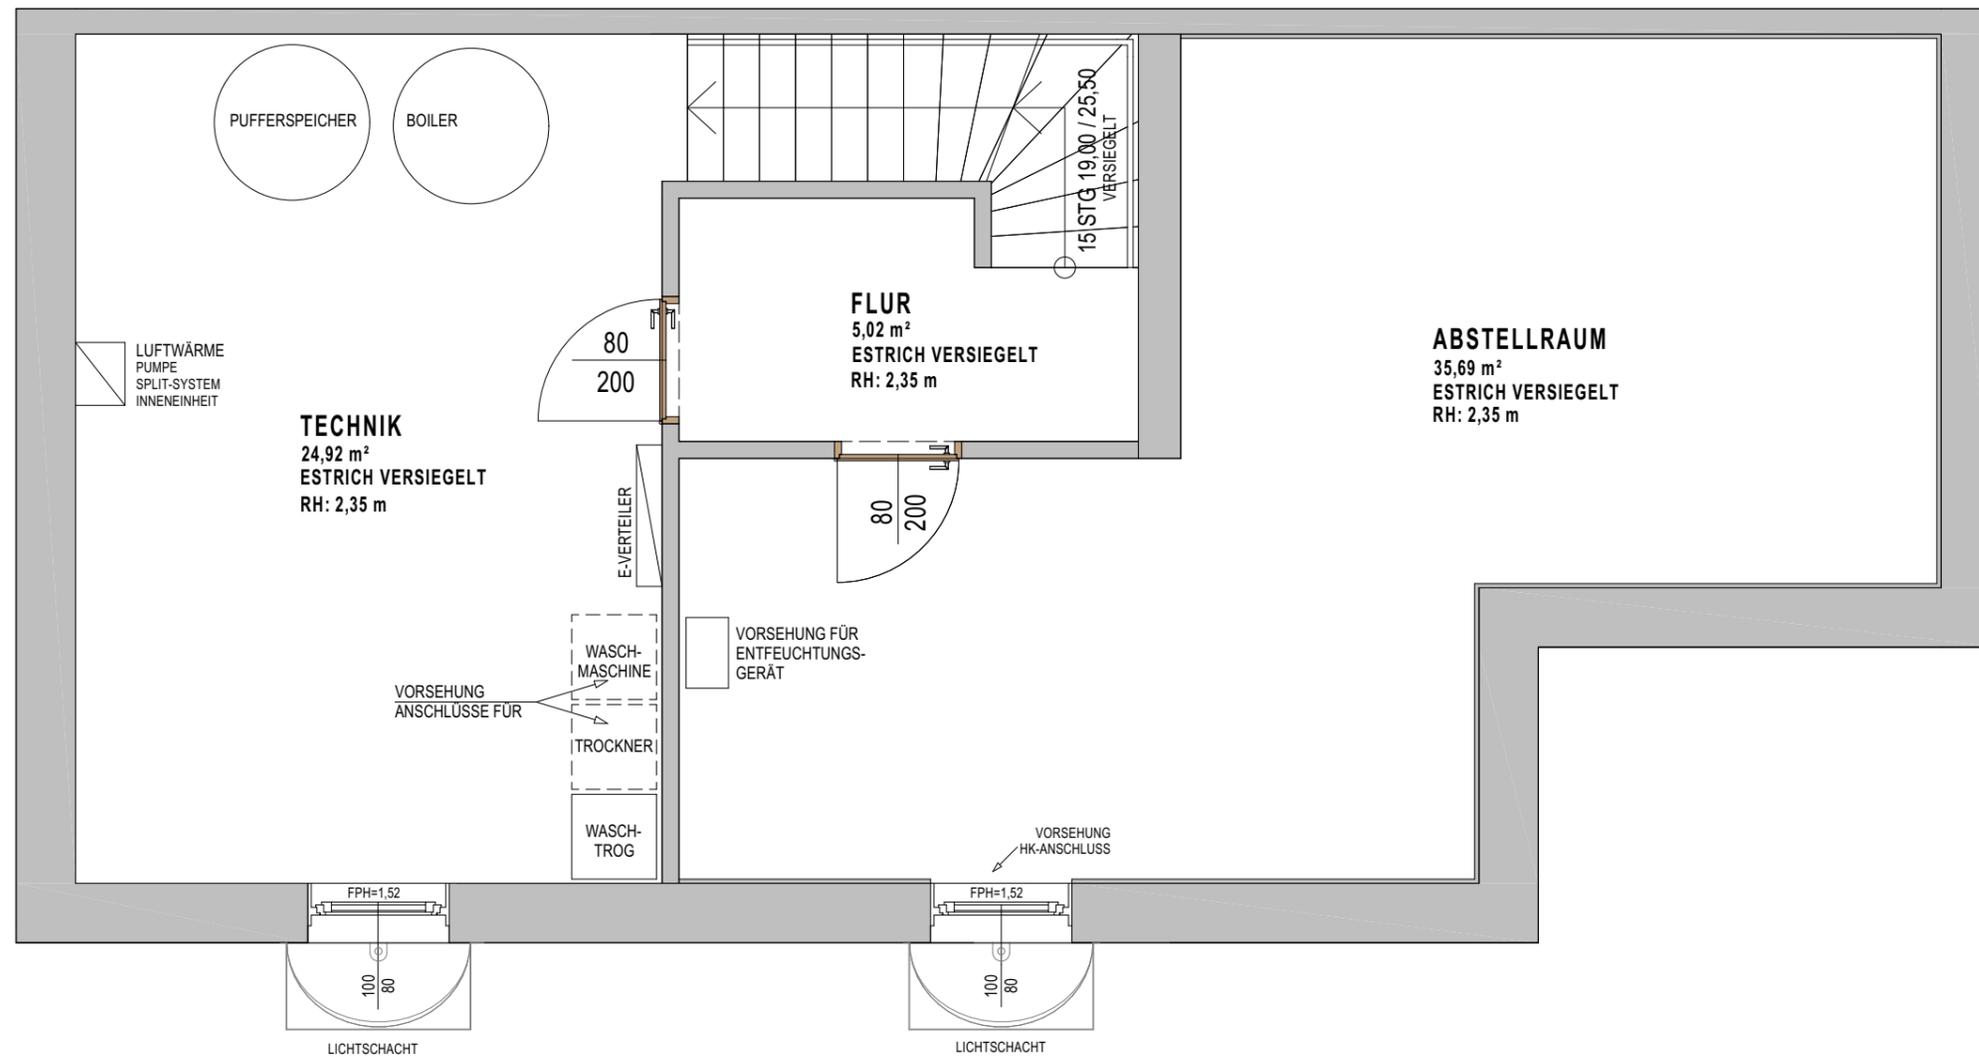

Alle öffentbare Fenster sind Drehkippenster, restliche Fenster sind fixverglast. Dargestellte Einrichtungsgegenstände sind unverbindliche Vorschläge, zulässige Bautoleranzen sind möglich, Planmaße sind Rohbaumaße.
Für die Einrichtung gilt es Naturmaß zu nehmen. Geringfügige Flächenabweichungen aufgrund technischer oder behördlicher Erfordernisse können nicht ausgeschlossen werden. Allfällige strichliert dargestellte Sanitärgegenstände stellen die Umbaumöglichkeit auf barrierefreies Wohnen dar.

Rechtsform	Bauteil / Top	Zimmer	m ²
E	DH1	5	128,31

Geschoß **KELLERGESCHOSS**

LEGENDE ELEKTROINSTALLATIONEN

Leuchte (diverse)


- Wandauslass für Leuchtenanschluss
- Deckenauslass für Leuchtenanschluss

Schalter

- UP-St.Aus-Wechselschalter
- UP-St.Taster-Schließer

Steckdose

- Steckdose 1fach
- Steckdose 2fach

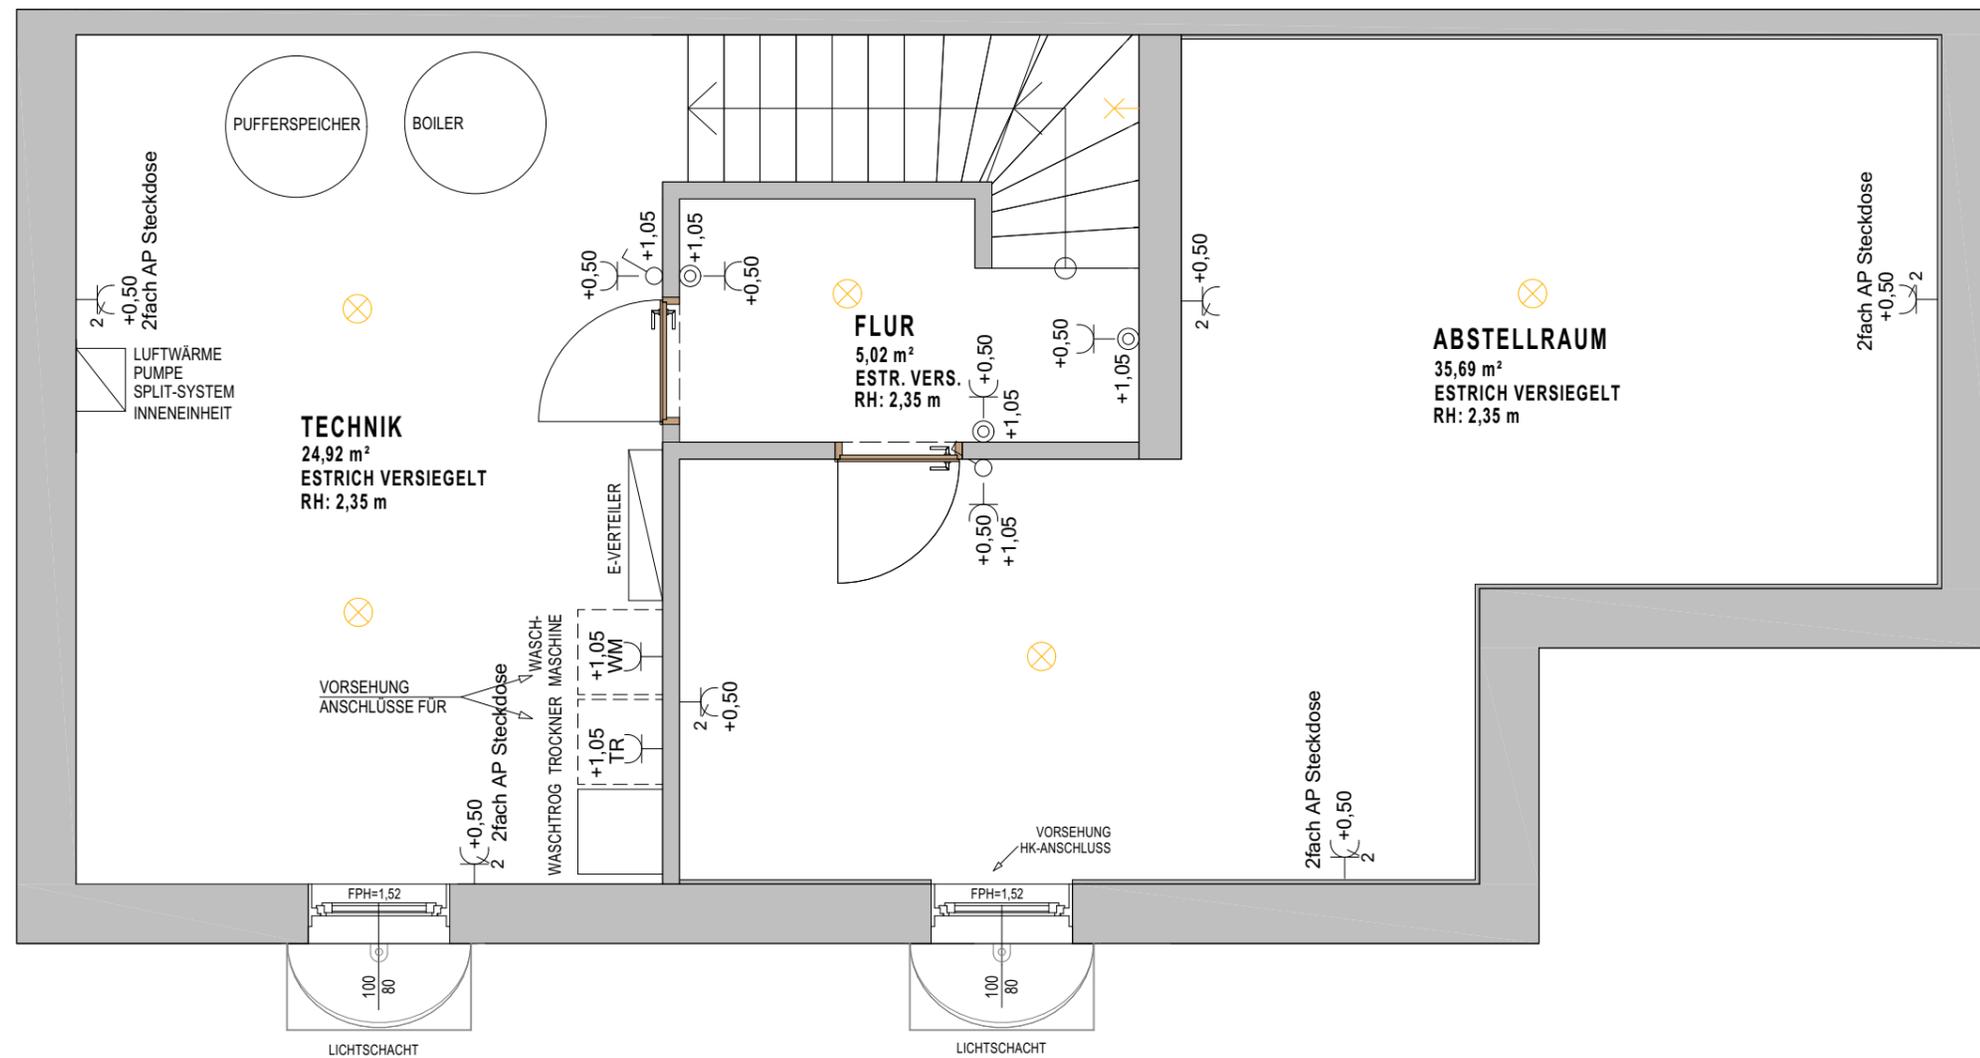

Alle öffnere Fenster sind Drehkippenfenster, restliche Fenster sind fixverglast. Dargestellte Einrichtungsgegenstände sind unverbindliche Vorschläge, zulässige Bautoleranzen sind möglich, Planmaße sind Rohbaumaße.
Für die Einrichtung gilt es Naturmaß zu nehmen. Geringfügige Flächenabweichungen aufgrund technischer oder behördlicher Erfordernisse können nicht ausgeschlossen werden. Allfällige strichliert dargestellte Sanitärgegenstände stellen die Umbaumöglichkeit auf barrierefreies Wohnen dar.

Numerierung / Beschriftung:

- AP ... Arbeitssteckdose
- WM ... Waschmaschinensteckdose
- TR ... Trocknersteckdose

Maßstab	Plan-Nr. / Index / Datum	Baufaufsicht	HT / ET	FREIGABE
1:50	V9_e / 1 / 24.05.2024			

Rechtsform	Bauteil / Top	Zimmer	m ²
E	DH1	5	128,31

Geschoß **ERDGESCHOSS**

LEGENDE ELEKTROINSTALLATIONEN

Klingel-/Sprechanlage/ELA

- Sprechanlage Innenstelle
- Sprechanlage Türstation

Empfangstechnik (Antennen/SAT)

- Anschlussdose SAT/TV/Radio
- R+TV
- Leerrohr

Langfeldleuchte

- Aufbau-Feuchtraumleuchte

Leuchte (diverse)

- Wandauslass für Leuchtenanschluss
- Deckenauslass für Leuchtenanschluss

Schalter

- UP-St.Aus-Wechselschalter
- UP-St.Aus-Wechselschalter
- UP-St.Serienschalter
- UP-St.Doppelwechselschalter
- UP-St.Jalousieschalter
- UP-St.Taster-Schließer

Sensor

- Bewegungsmelder

Steckdose

- Steckdose 1fach
- Steckdose 2fach
- Steckdose 3fach
- AP-CEE-Steckdose IPX4 5pol.16A
- 1-fach Steckdose mit Klappdeckel

Elektrische Verbraucher (Diverse)

- E-Ladestation
- E-Herd Anschlusspunkt E-Herd
- Motor Rollläden

Thermostat für E-Heizungen

- Thermostat

Brandschutz


- Rauchwarnmelder

Numerierung / Beschriftung:

AP ... Arbeitssteckdose	UTS ... Untertischspeicher
MW ... Mikrowelle	+0,50 ... Höhe von Fußboden
DA ... Dunstabzug (Umluft)	TR ... Trockner
KS ... Kühlschrank	WM ... Waschmaschine
GS ... Geschirrspüler	

1, 2, 3, Zuordnung Schalter für Beleuchtung im Innenbereich
A, B, C, Zuordnung Schalter für Beleuchtung, Rollläden, Außensteckdosen, usw. im Außenbereich

Maßstab	Plan-Nr. / Index / Datum	Baubaufsicht	HT / ET	FREIGABE
1:50	V10_e / I / 24.05.2024			

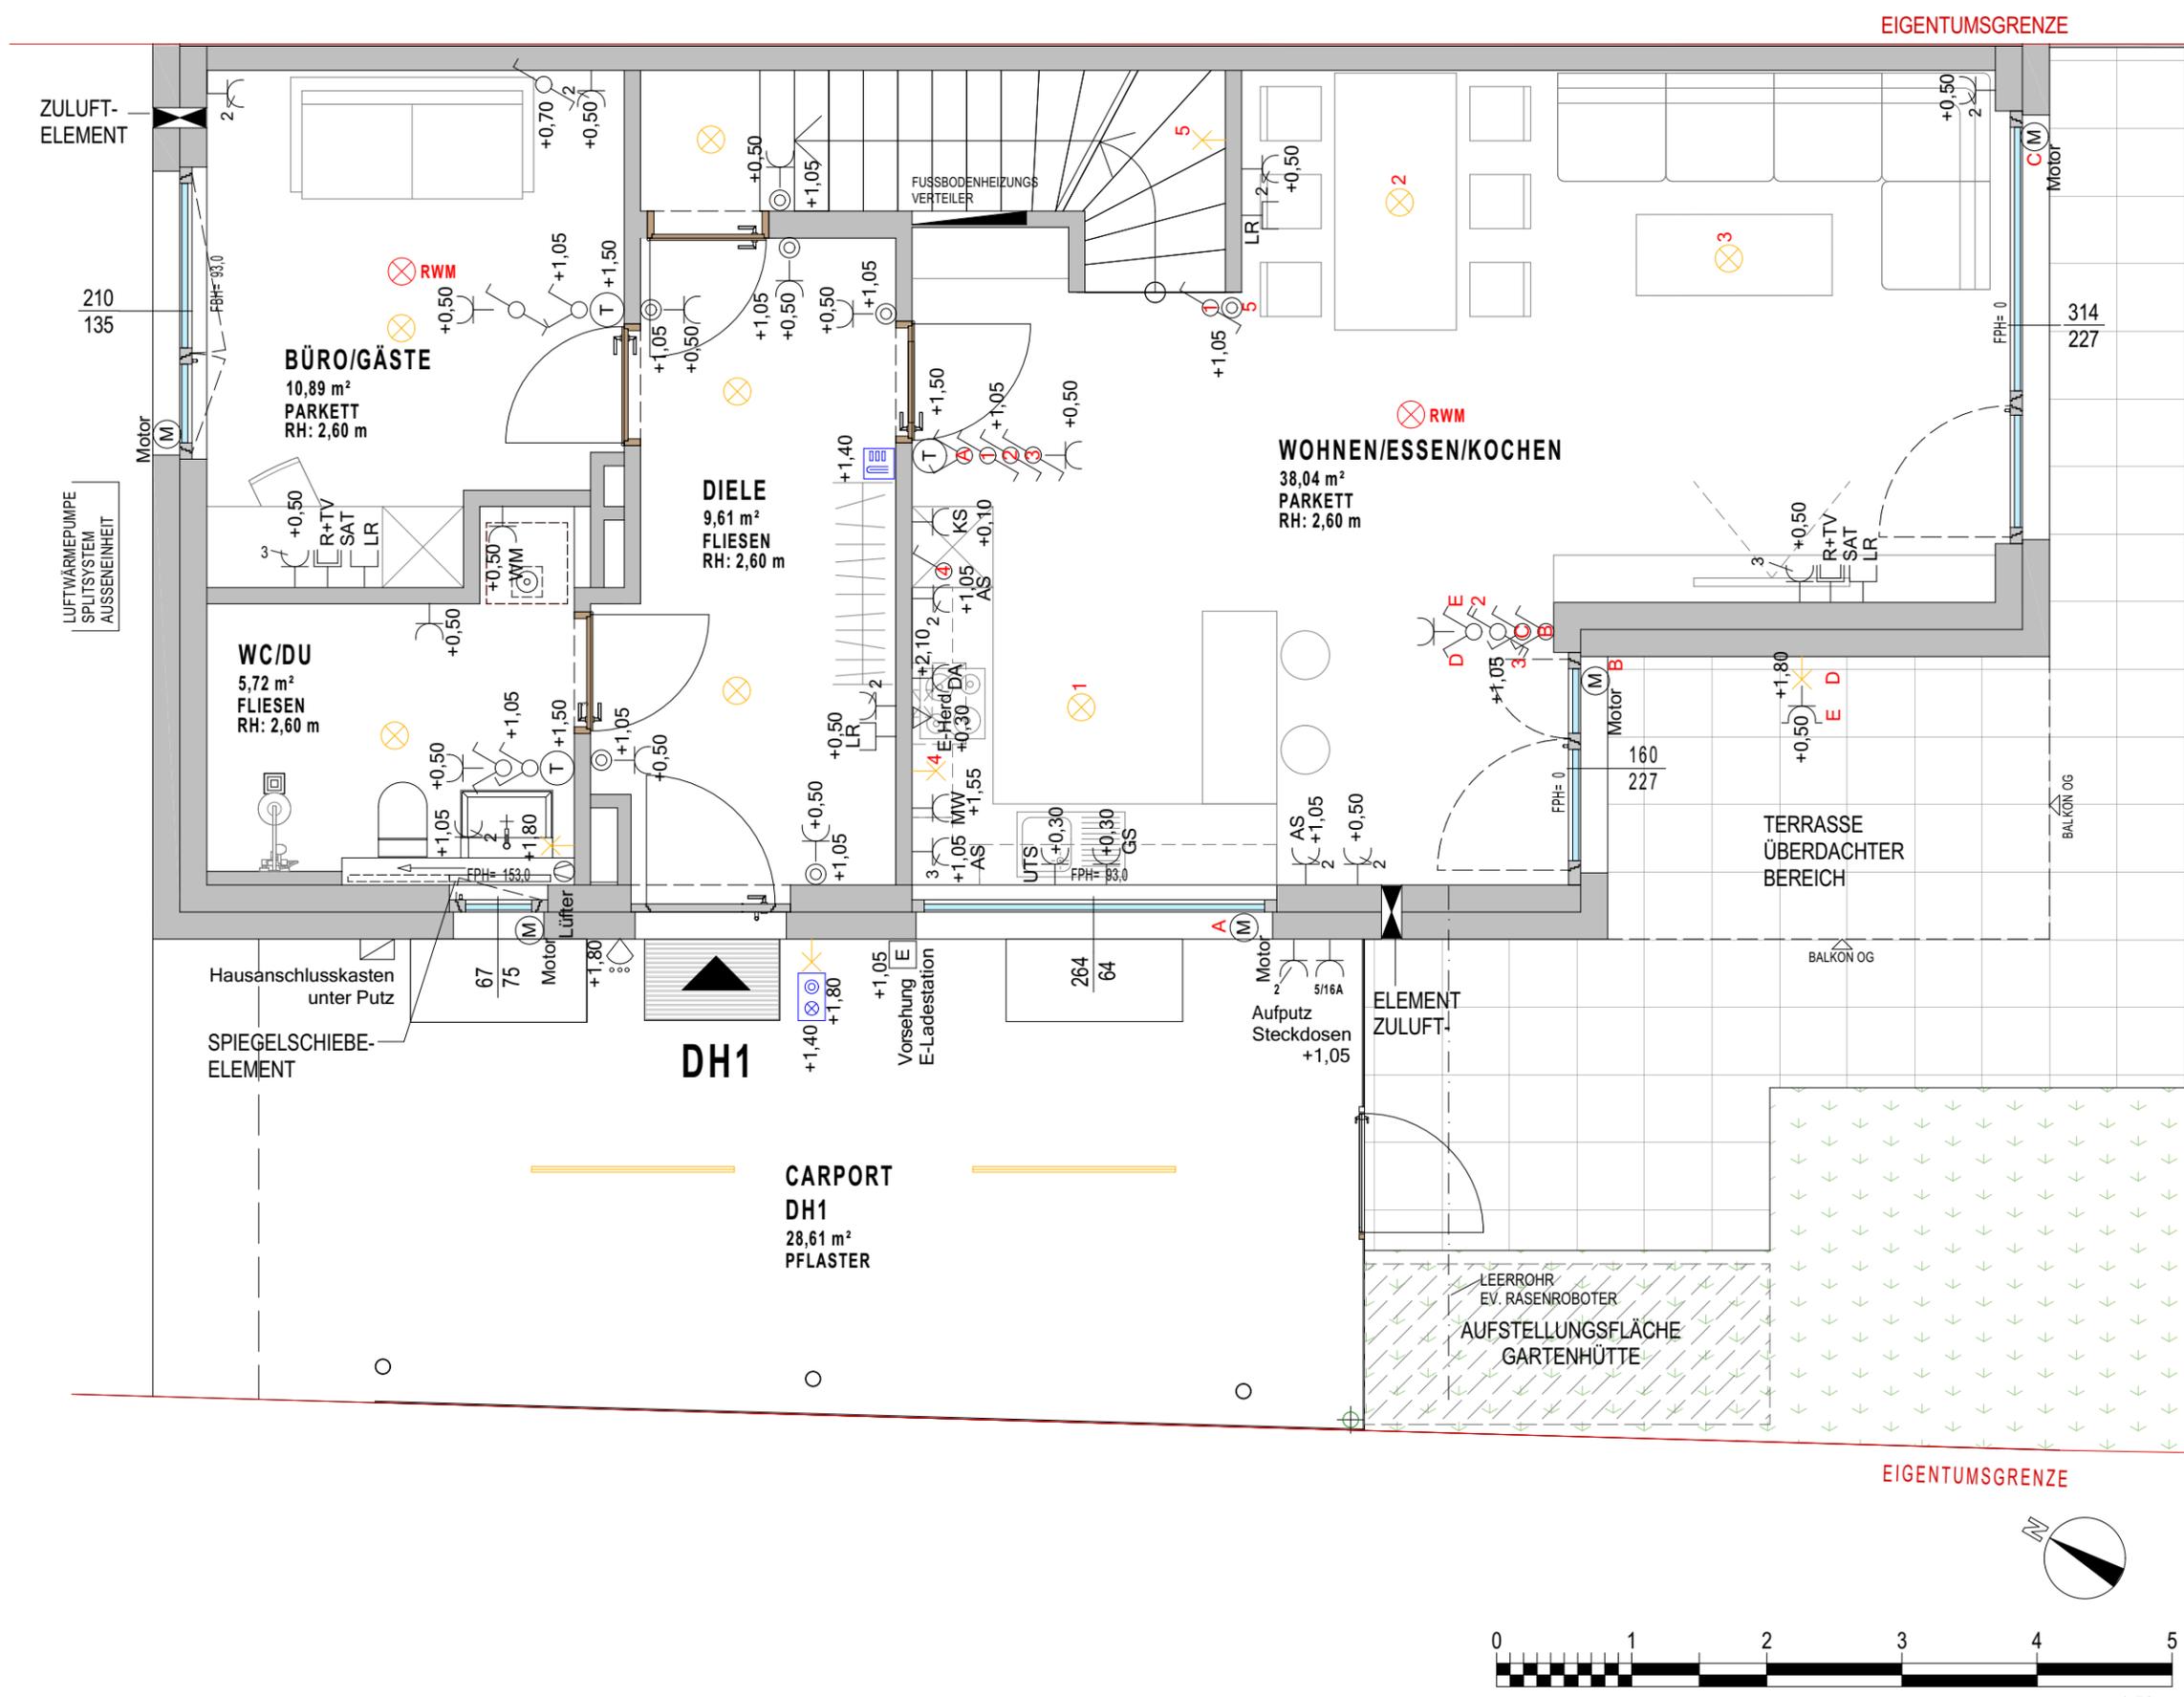


Alle öffentbare Fenster sind Drehkippenfenster, restliche Fenster sind fixverglast. Dargestellte Einrichtungsgegenstände sind unverbindliche Vorschläge, zulässige Bautoleranzen sind möglich, Planmaße sind Rohbaumaße.
Für die Einrichtung gilt es Naturmaß zu nehmen. Geringfügige Flächenabweichungen aufgrund technischer oder behördlicher Erfordernisse können nicht ausgeschlossen werden. Allfällige strichliert dargestellte Sanitärgegenstände stellen die Umbaumöglichkeit auf barrierefreies Wohnen dar.


Rechtsform	Bauteil / Top	Zimmer	m ²
E	DH1	5	128,31

Geschoß **OBERGESCHOSS**


Lageplan

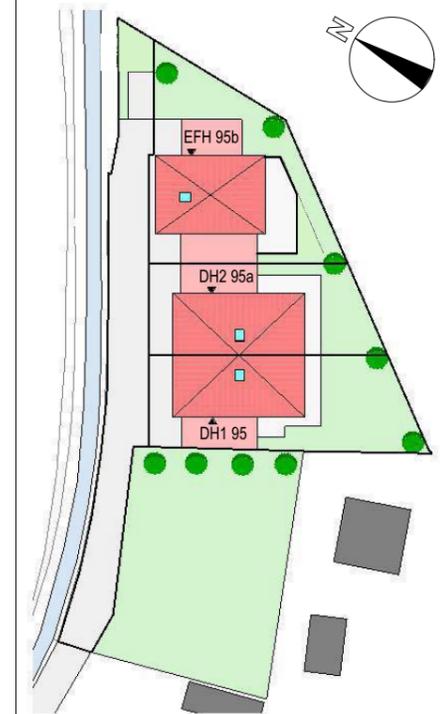

Geschossübersicht

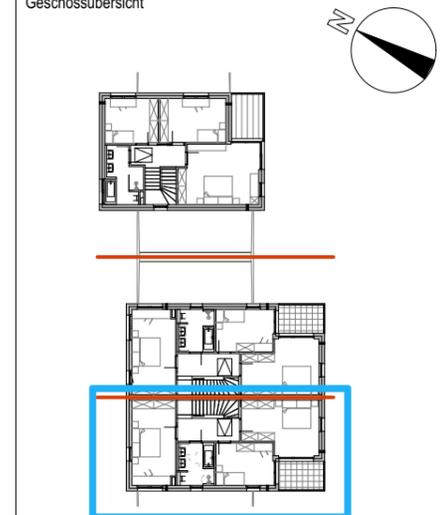

EIGENTUMSGRENZE

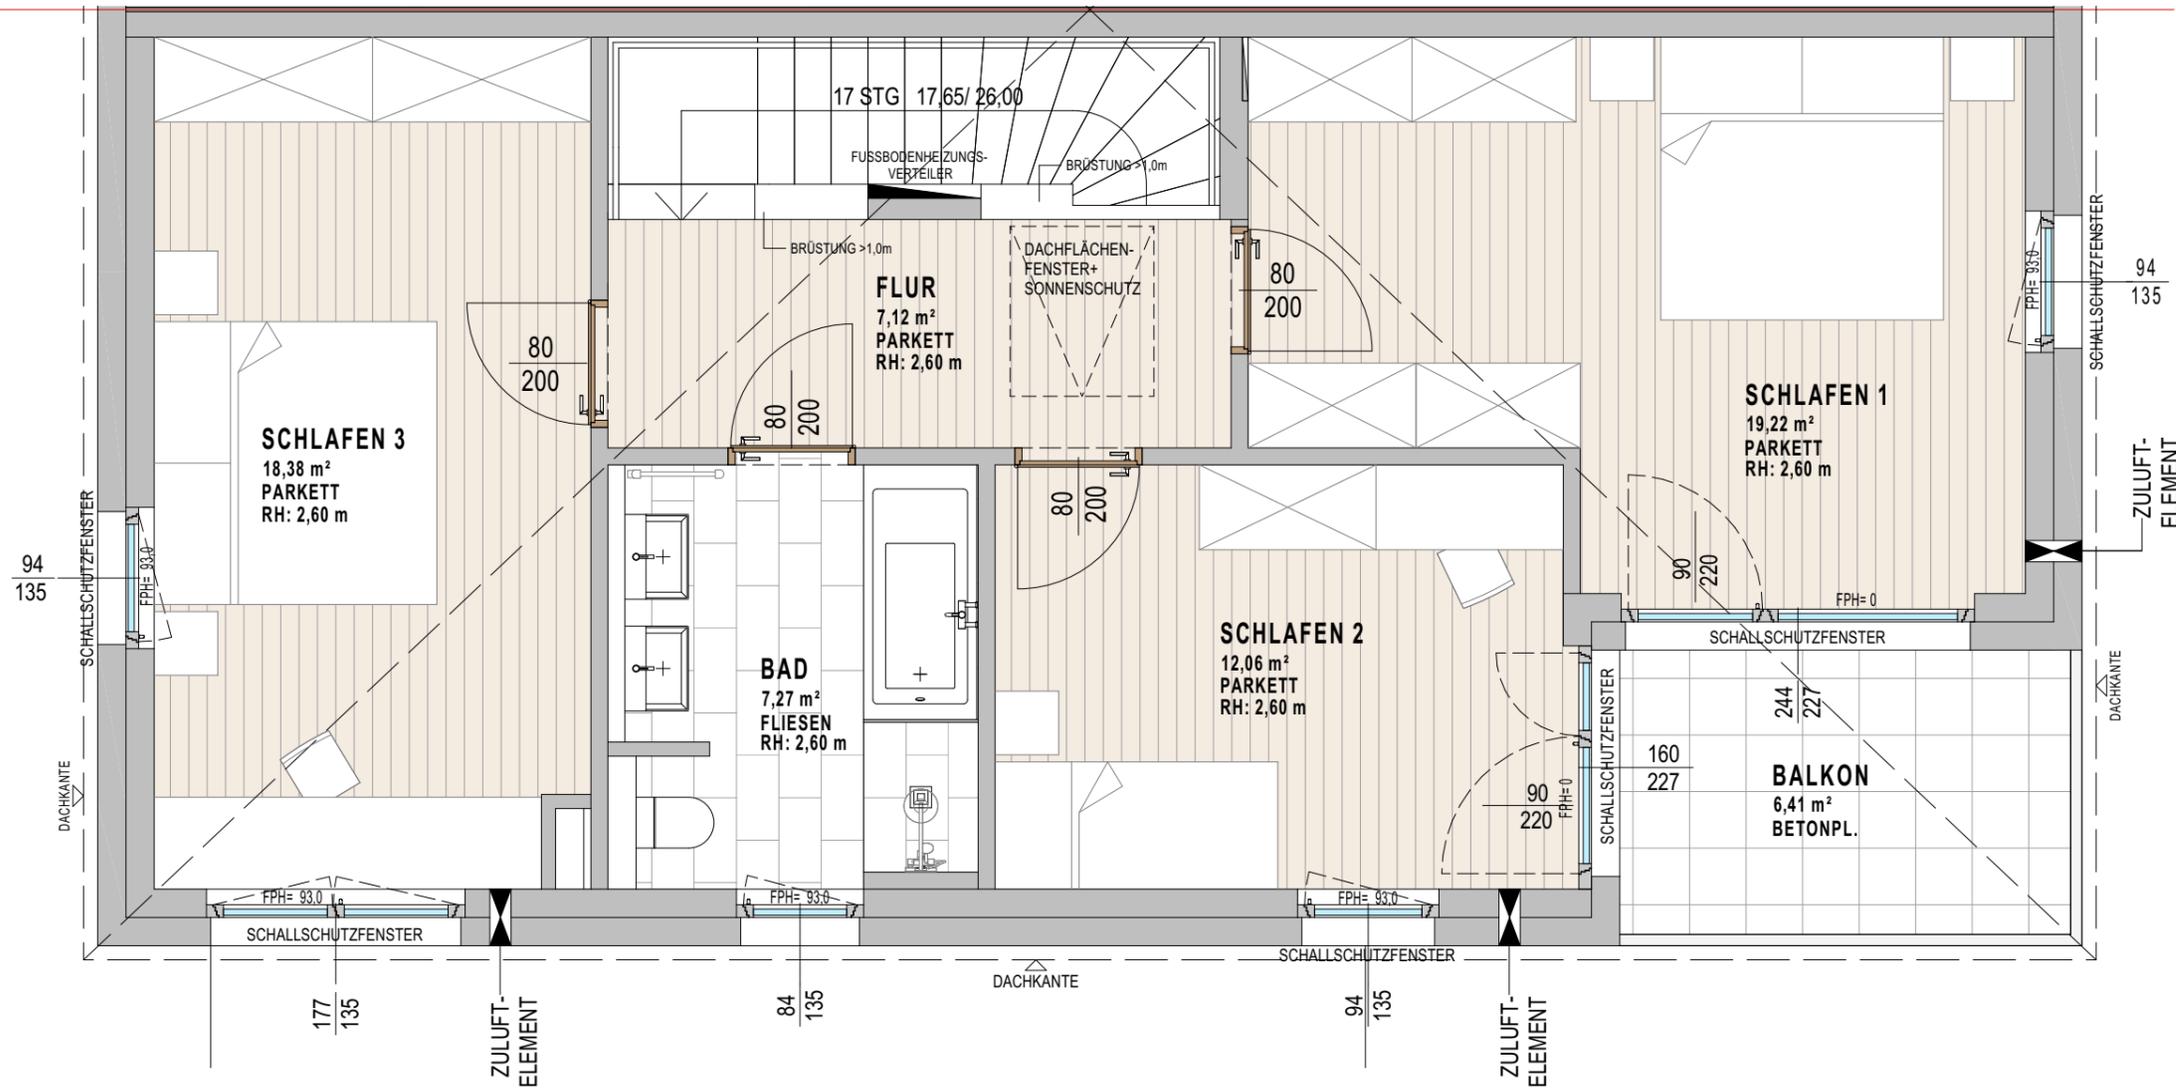

Alle öffentbare Fenster sind Drehkippenster, restliche Fenster sind fixverglast. Dargestellte Einrichtungsgegenstände sind unverbindliche Vorschläge, zulässige Bautoleranzen sind möglich, Planmaße sind Rohbaumaße.
Für die Einrichtung gilt es Naturmaß zu nehmen. Geringfügige Flächenabweichungen aufgrund technischer oder behördlicher Erfordernisse können nicht ausgeschlossen werden. Allfällige strichliert dargestellte Sanitärgegenstände stellen die Umbaumöglichkeit auf barrierefreies Wohnen dar.

Rechtsform	Bauteil / Top	Zimmer	m ²
E	DH1	5	128,31

Geschoß **OBERGESCHOSS**

LEGENDE ELEKTROINSTALLATIONEN

Klingel-/Sprechanlage/ELA

Sprechanlage Innenstelle

Empfangstechnik (Antennen/SAT)

SAT Anschlussdose SAT/TV/Radio

Leerrohr

Leuchte (diverse)

Wandauslass für Leuchtenanschluss

Deckenauslass für Leuchtenanschluss

Schalter

UP-St.Aus-Wechselschalter

UP-St.Aus-Wechselschalter

UP-St.Serienschalter

UP-St.Doppelwechselschalter

UP-St.Jalousieschalter

UP-St.Taster-Schließer

1-fach Steckdose mit Klappdeckel

Steckdose

Steckdose 1fach

Steckdose 2fach

Steckdose 3fach

Elektrische Verbraucher (Diverse)

Motor Rollladen

Elektrischer Anschluß Dachflächenfenster

Anschlußpunkt Lüfter

Thermostat für E-Heizungen

Thermostat

Brandschutz


Rauchwarnmelder

Nummerierung / Beschriftung:

1, 2, 3, ... Zuordnung Schalter für Beleuchtung im Innenbereich

A, B, C, ... Zuordnung Schalter für Beleuchtung, Jalousie, Außensteckdosen, usw im Außenbereich

Maßstab	Plan-Nr. / Index / Datum	Baufaufsicht	HT / ET	FREIGABE
1:50	V11_e / 1 / 24.05.2024			

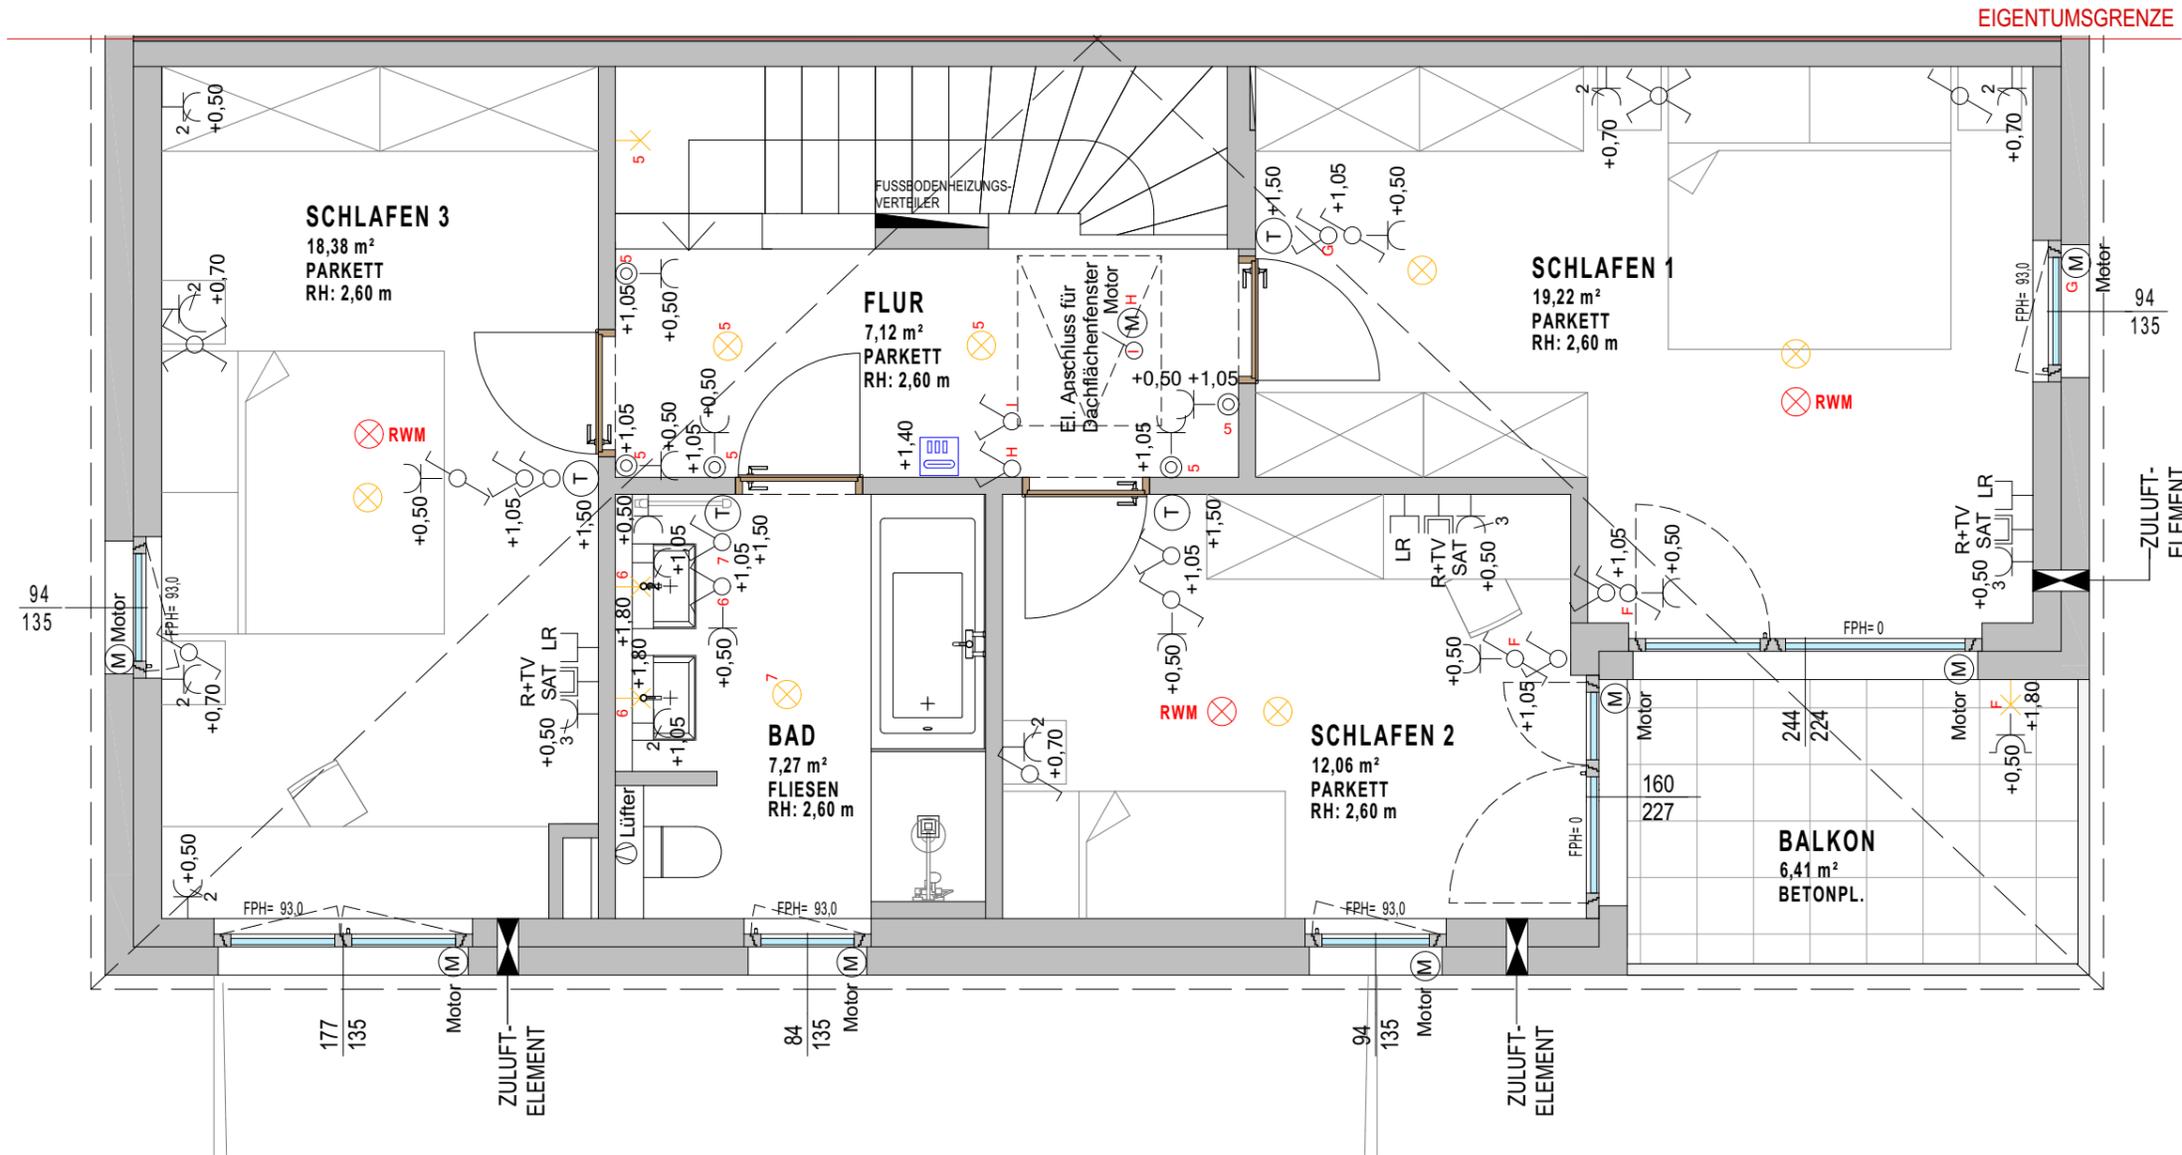

Alle öffentbare Fenster sind Drehkippenster, restliche Fenster sind fixverglast. Dargestellte Einrichtungsgegenstände sind unverbindliche Vorschläge, zulässige Bautoleranzen sind möglich, Planmaße sind Rohbaumaße.
Für die Einrichtung gilt es Naturmaß zu nehmen. Geringfügige Flächenabweichungen aufgrund technischer oder behördlicher Erfordernisse können nicht ausgeschlossen werden. Allfällige strichliert dargestellte Sanitärgegenstände stellen die Umbaumöglichkeit auf barrierefreies Wohnen dar.