

Projekt
AIGEN VII
 Aignerstraße 95, 95a, 95b

Bauherr:
 Gemeinnützige Salzburger
 Wohnbaugesellschaft m.b.H.
 Ignaz-Harrer-Straße 84
 5020 Salzburg

Planer:
 RHZ Bau GmbH
 Ziegeleistraße 26, 5020 Salzburg


Einreichplanung:
 ARGE LECHNER-SCHALLHAMMER
 Mag.art. et.arch. Christine Lechner
 Arch. DI. Johannes Schallhammer

Änderungsplanung / ARCHITEKTURBÜRO ARCH.DI. SCHWAIGER
 Ausführungsplanung: Salzburgerstraße 92B, 5000 Bischofshofen



Rechtsform	Bauteil / Top	Zimmer	m ²
E	EFH	5	129,66

Geschoß **KELLERGESCHOSS**

Lageplan

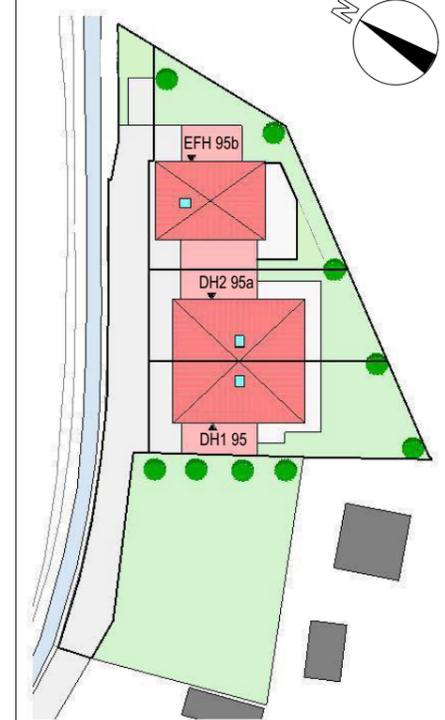

Geschossübersicht

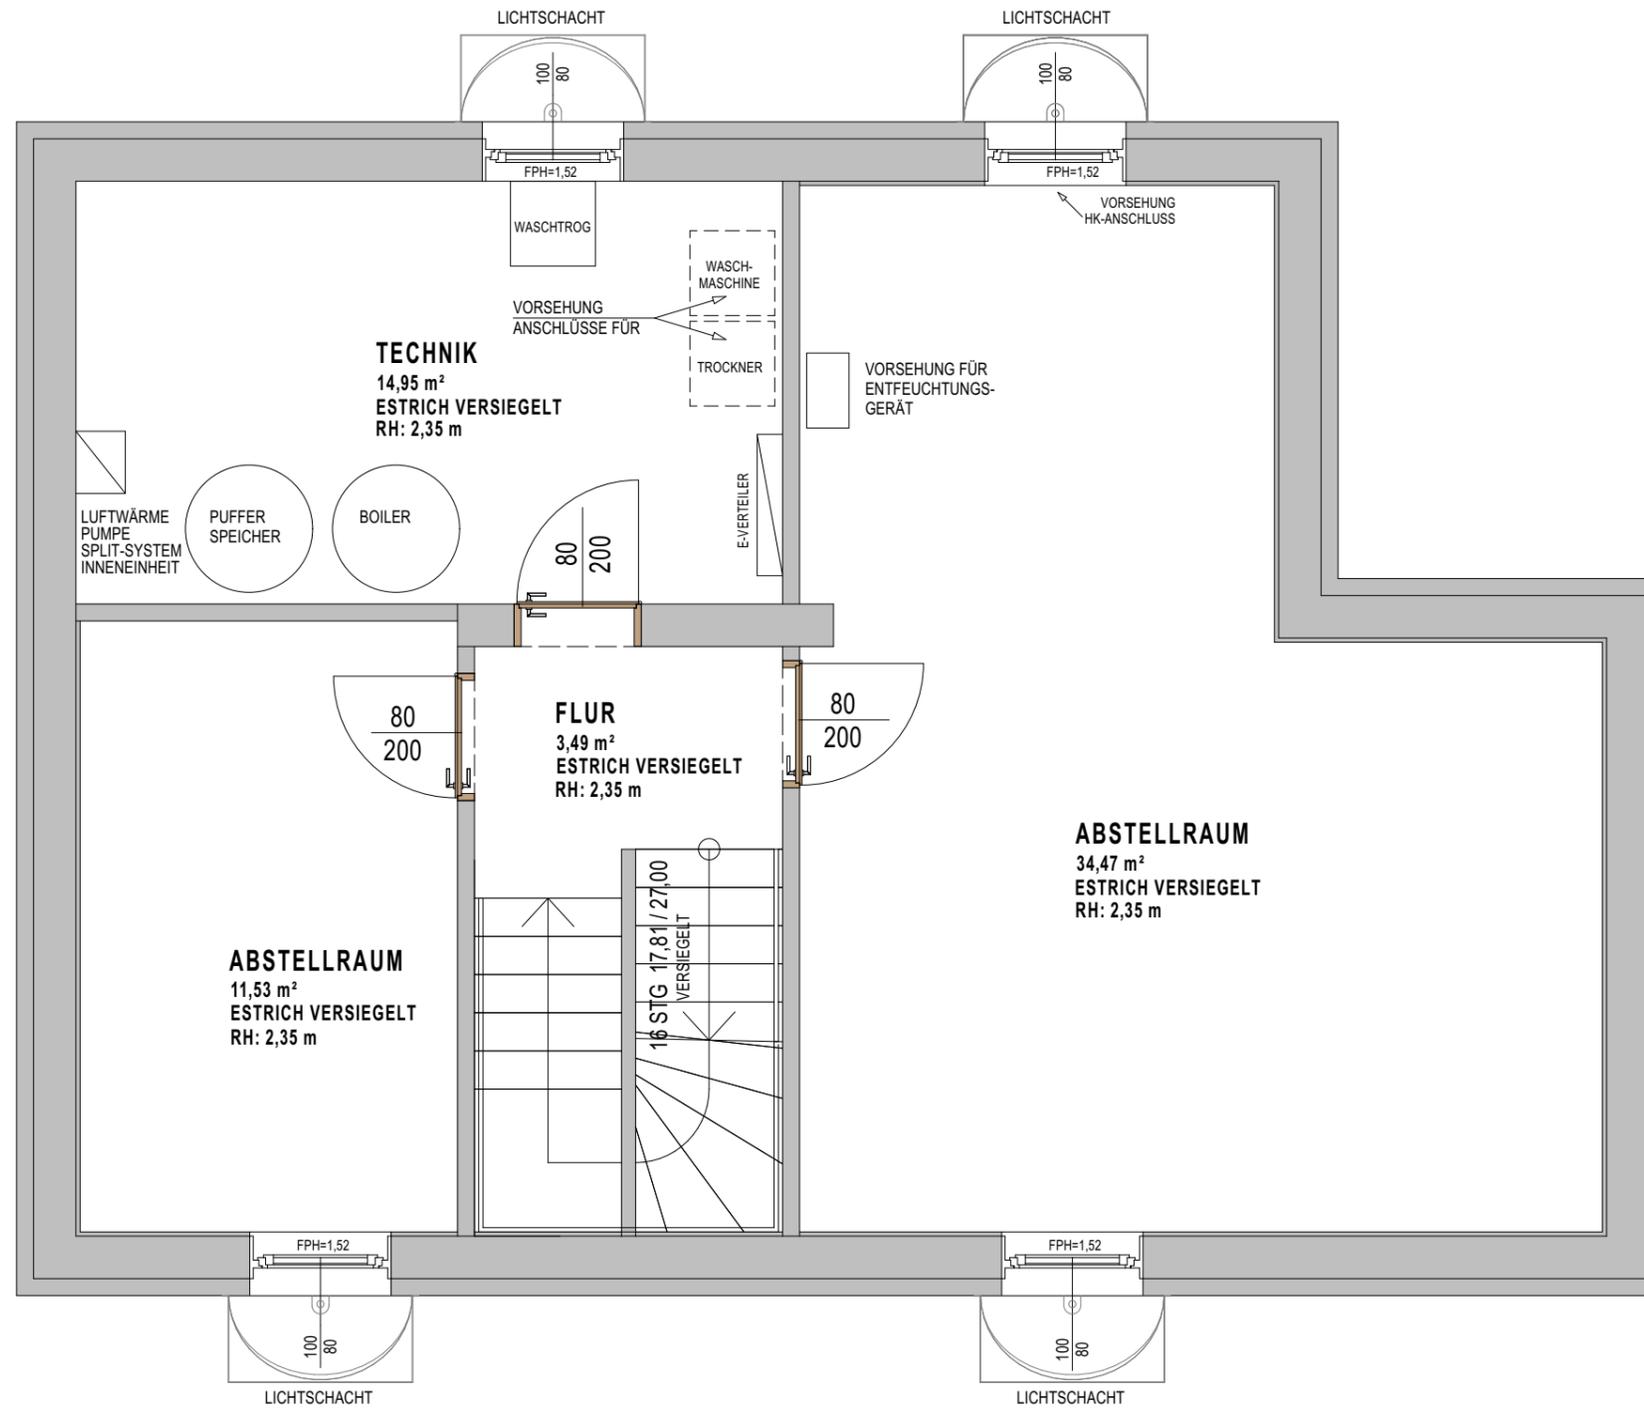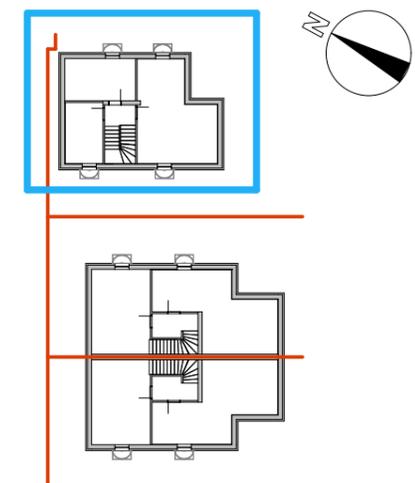

Alle öffentbare Fenster sind Drehkippenfenster, restliche Fenster sind fixverglast. Dargestellte Einrichtungsgegenstände sind unverbindliche Vorschläge, zulässige Bautoleranzen sind möglich, Planmaße sind Rohbaumaße.
 Für die Einrichtung gilt es Naturmaß zu nehmen. Geringfügige Flächenabweichungen aufgrund technischer oder behördlicher Erfordernisse können nicht ausgeschlossen werden. Allfällige strichliert dargestellte Sanitärgegenstände stellen die Umbaumöglichkeit auf barrierefreies Wohnen dar.

Maßstab	Plan-Nr. / Index / Datum	Baufaufsicht	HT / ET	FREIGABE
1:50	V15 / I / 24.05.2024			

Rechtsform	Bauteil / Top	Zimmer	m ²
E	EFH	5	129,66

Geschoß **KELLERGESCHOSS**

LEGENDE ELEKTROINSTALLATIONEN

Leuchte (diverse)


- Wandauslass für Leuchtenanschluss
- Deckenauslass für Leuchtenanschluss

Schalter

- UP-St.Aus-Wechselschalter
- UP-St.Taster-Schließer

Steckdose

- Steckdose 1fach
- Steckdose 2fach

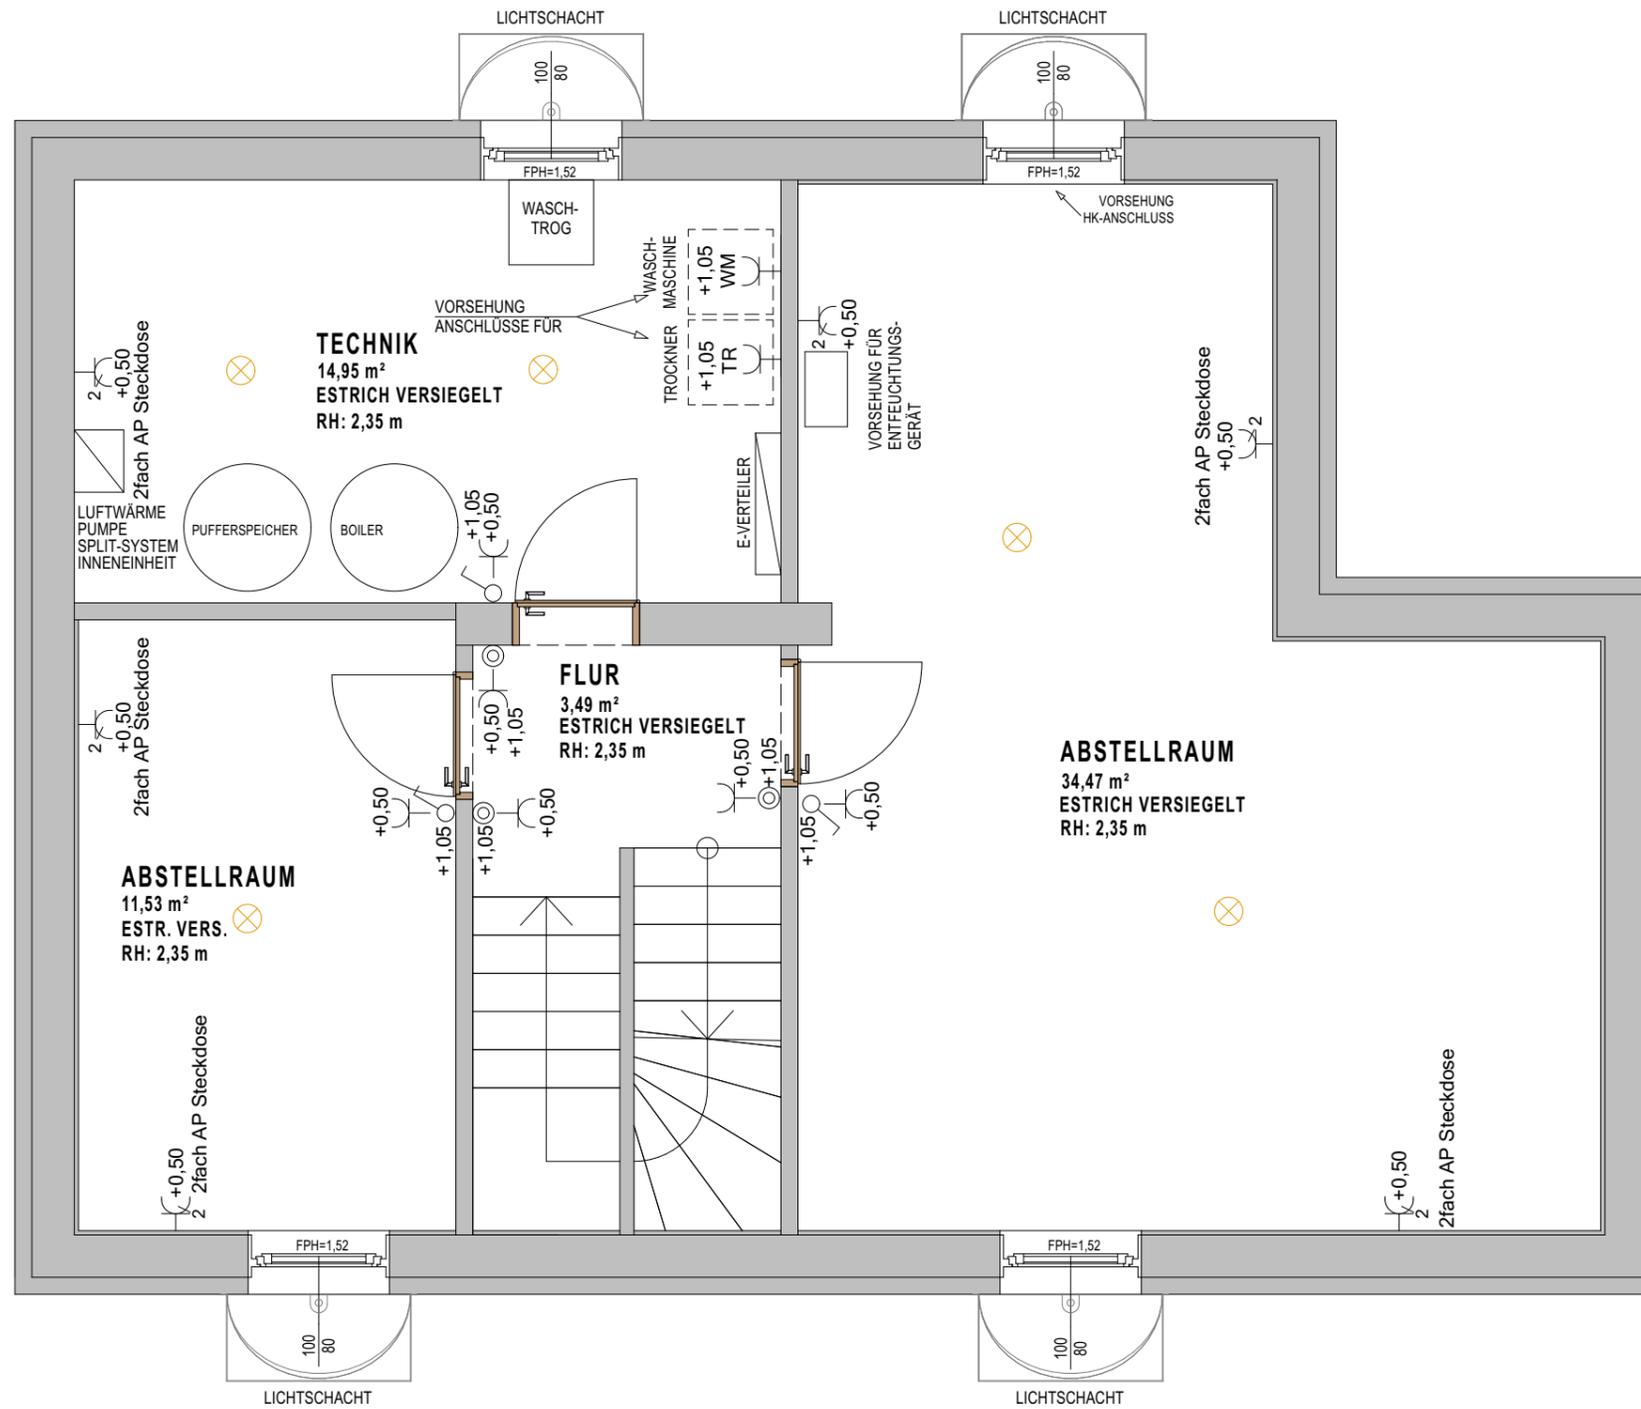

1:50

Alle öffentbare Fenster sind Drehkippenster, restliche Fenster sind fixverglast. Dargestellte Einrichtungsgegenstände sind unverbindliche Vorschläge, zulässige Bautoleranzen sind möglich, Planmaße sind Rohbaumaße.
Für die Einrichtung gilt es Naturmaß zu nehmen. Geringfügige Flächenabweichungen aufgrund technischer oder behördlicher Erfordernisse können nicht ausgeschlossen werden. Allfällige strichliert dargestellte Sanitärgegenstände stellen die Umbaumöglichkeit auf barrierefreies Wohnen dar.

Nummerierung / Beschriftung:

- AP ... Arbeitssteckdose
- WM ... Waschmaschinensteckdose
- TR ... Trocknersteckdose

Maßstab	Plan-Nr. / Index / Datum	Bauaufsicht	HT / ET	FREIGABE
1:50	V15_e / I / 24.05.2024			

Rechtsform	Bauteil / Top	Zimmer	m ²
E	EFH	5	129,66

Geschoß **ERDGESCHOSS**

LEGENDE ELEKTROINSTALLATIONEN

Klingel-/Sprechanlage/ELA

- Sprechanlage Innenstelle
- Sprechanlage Türstation

Empfangstechnik (Antennen/SAT)

- Anschlussdose SAT/TV/Radio
- Leerrohr

Langfeldleuchte

- Aufbau-Feuchtraumleuchte

Leuchte (diverse)

- Wandauslass für Leuchtenanschluss
- Deckenauslass für Leuchtenanschluss

Schalter

- UP-St.Aus-Wechselschalter
- UP-St.Aus-Wechselschalter
- UP-St.Serienschalter
- UP-St.Doppelwechselschalter
- UP-St.Jalousieschalter
- UP-St.Taster-Schließer

Sensor

- Bewegungsmelder

Steckdose

- Steckdose 1fach
- Steckdose 2fach
- Steckdose 3fach
- AP-CEE-Steckdose IPX4 5pol.16A
- 1-fach Steckdose mit Klappdeckel

Elektrische Verbraucher (Diverse)

- E-Ladestation
- E-Herd Anschlusspunkt E-Herd
- Motor Rollläden

Thermostat für E-Heizungen

- Thermostat

Brandschutz


- Rauchwarnmelder

Nummerierung / Beschriftung:


AP ... Arbeitssteckdose	UTS ... Untertischspeicher
MW ... Mikrowelle	+0,50 ... Höhe von Fußboden
DA ... Dunstabzug (Umluft)	TR ... Trockner
KS ... Kühlschrank	WM ... Waschmaschine
GS ... Geschirrspüler	

1, 2, 3, Zuordnung Schalter für Beleuchtung im Innenbereich
A, B, C, Zuordnung Schalter für Beleuchtung, Rollläden, Außensteckdosen, usw. im Außenbereich

Maßstab	Plan-Nr. / Index / Datum	Baufaufsicht	HT / ET	FREIGABE
1:50	V16_e / I / 24.05.2024			

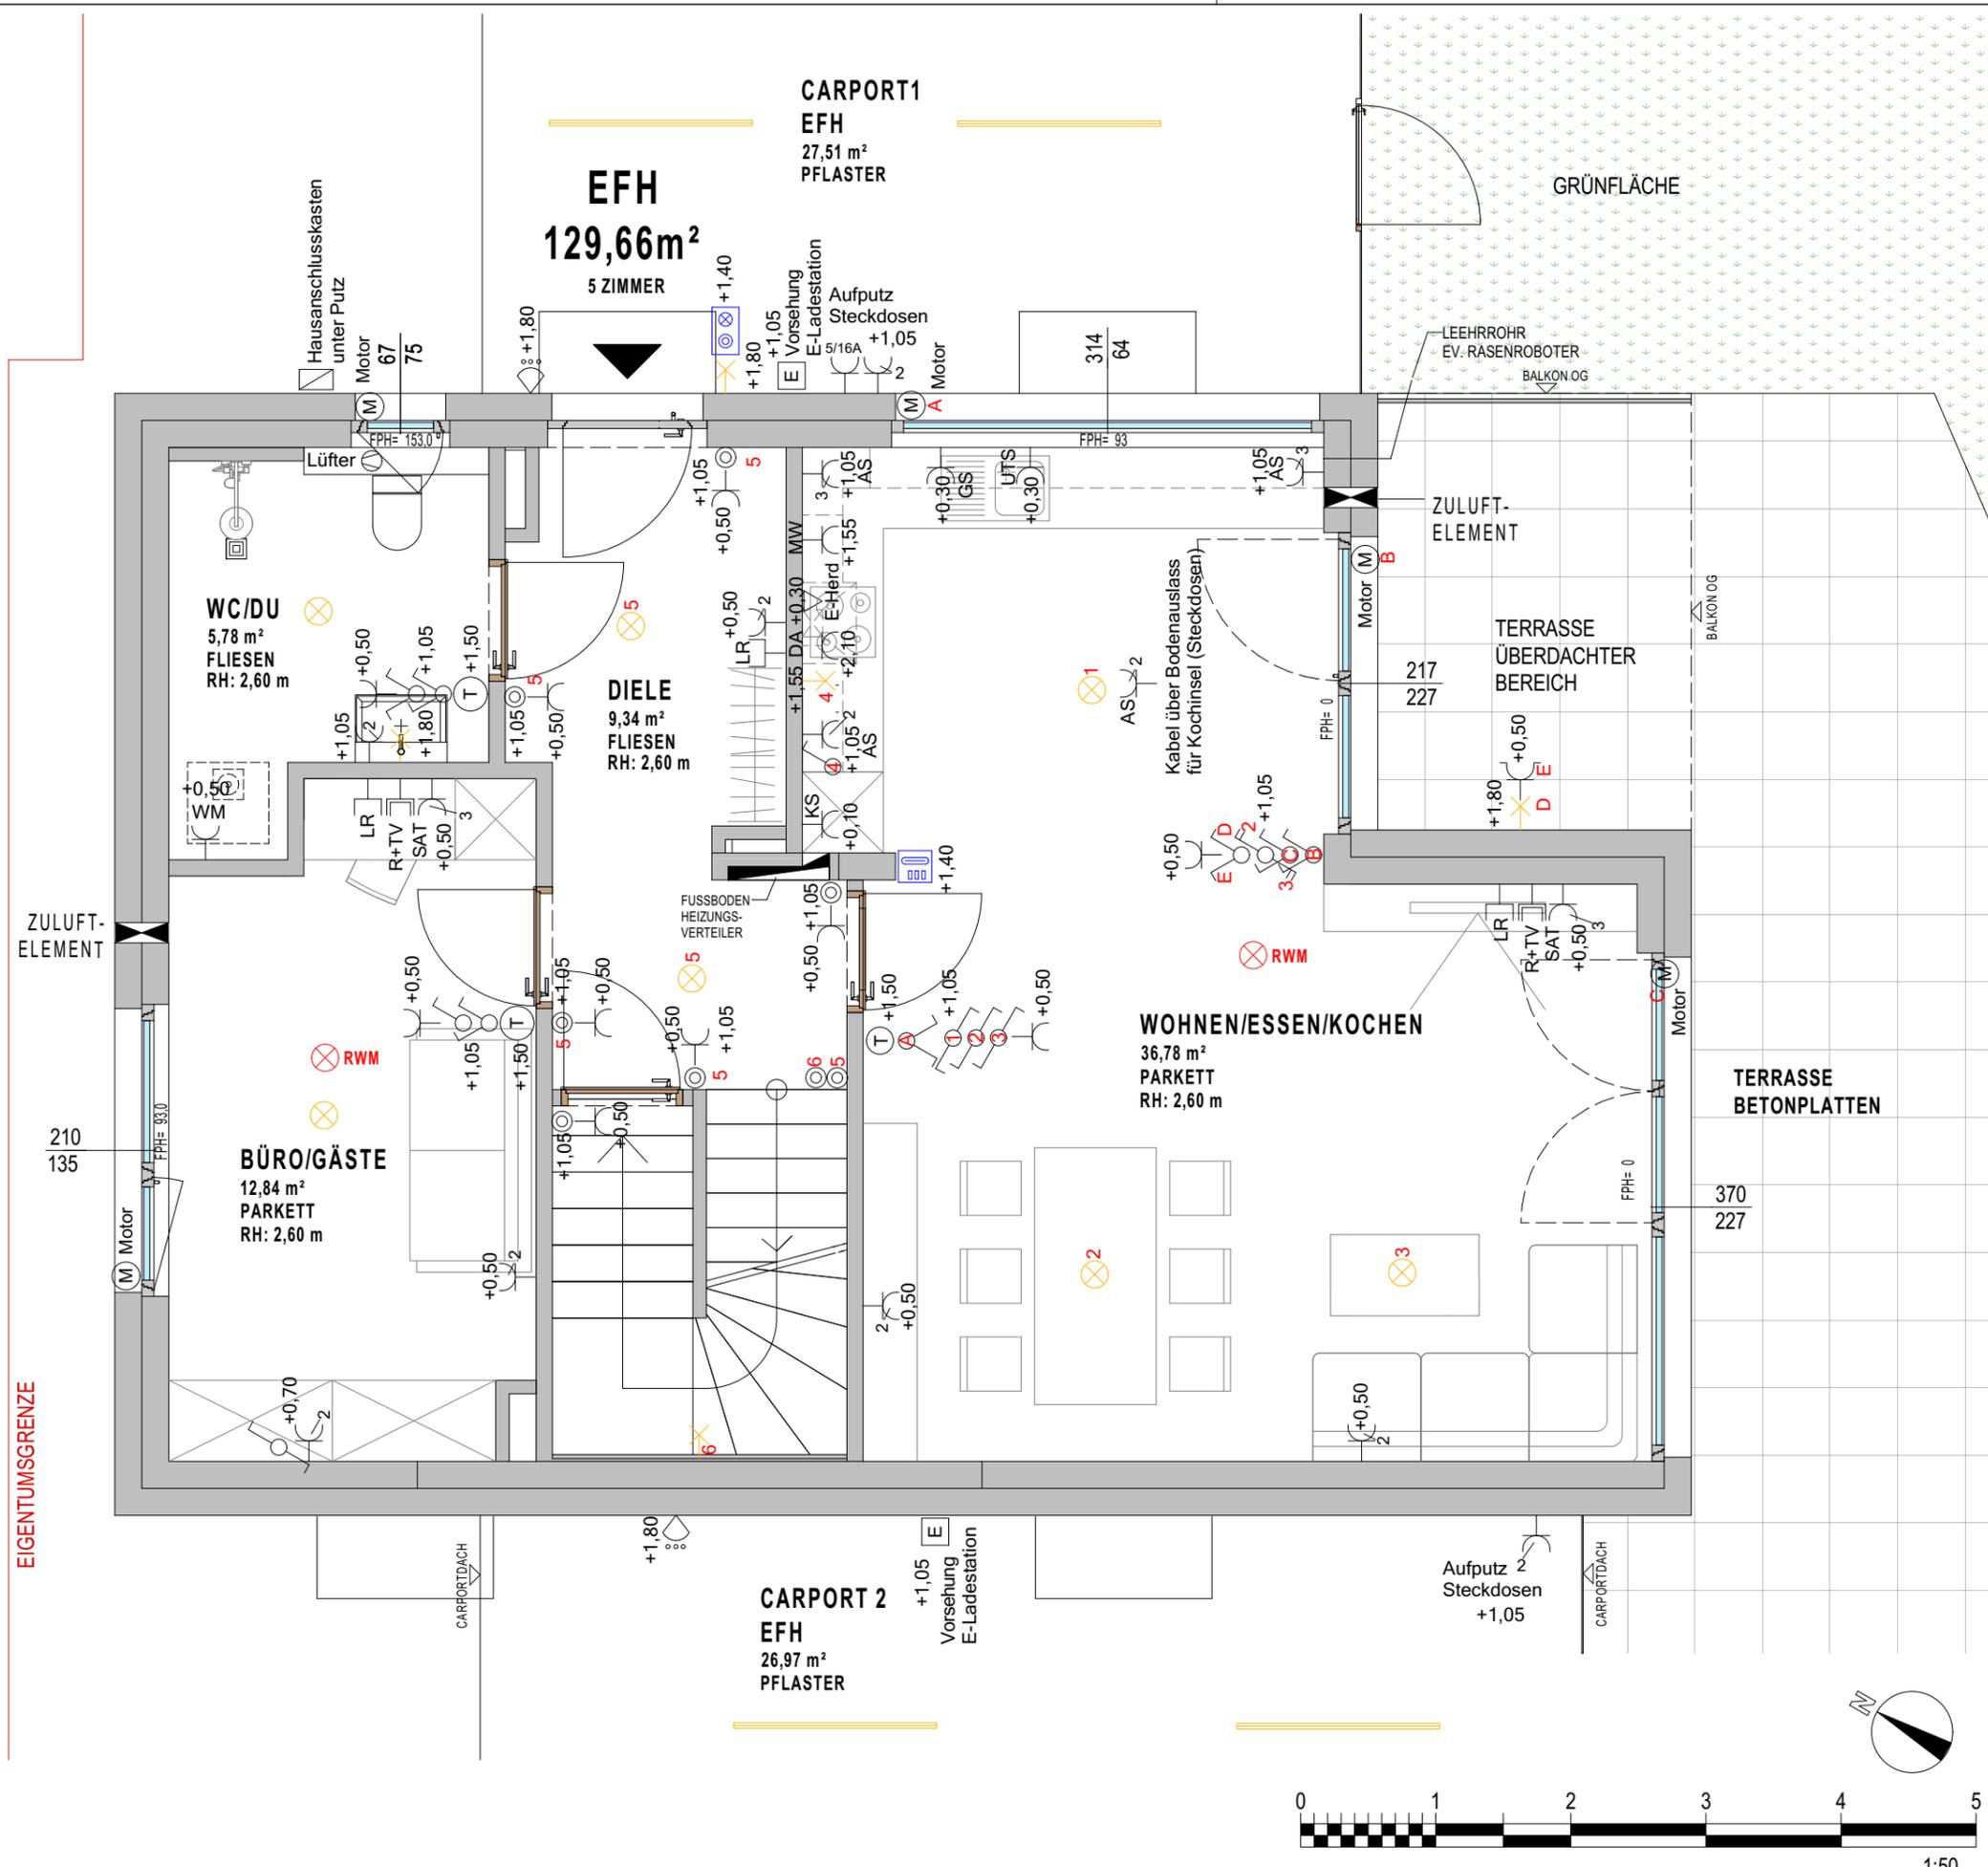

Alle öffentbare Fenster sind Drehkippenster, restliche Fenster sind fixverglast. Dargestellte Einrichtungsgegenstände sind unverbindliche Vorschläge, zulässige Bautoleranzen sind möglich, Planmaße sind Rohbaumaße.
Für die Einrichtung gilt es Naturmaß zu nehmen. Geringfügige Flächenabweichungen aufgrund technischer oder behördlicher Erfordernisse können nicht ausgeschlossen werden. Allfällige strichliert dargestellte Sanitärgegenstände stellen die Umbaumöglichkeit auf barrierefreies Wohnen dar.

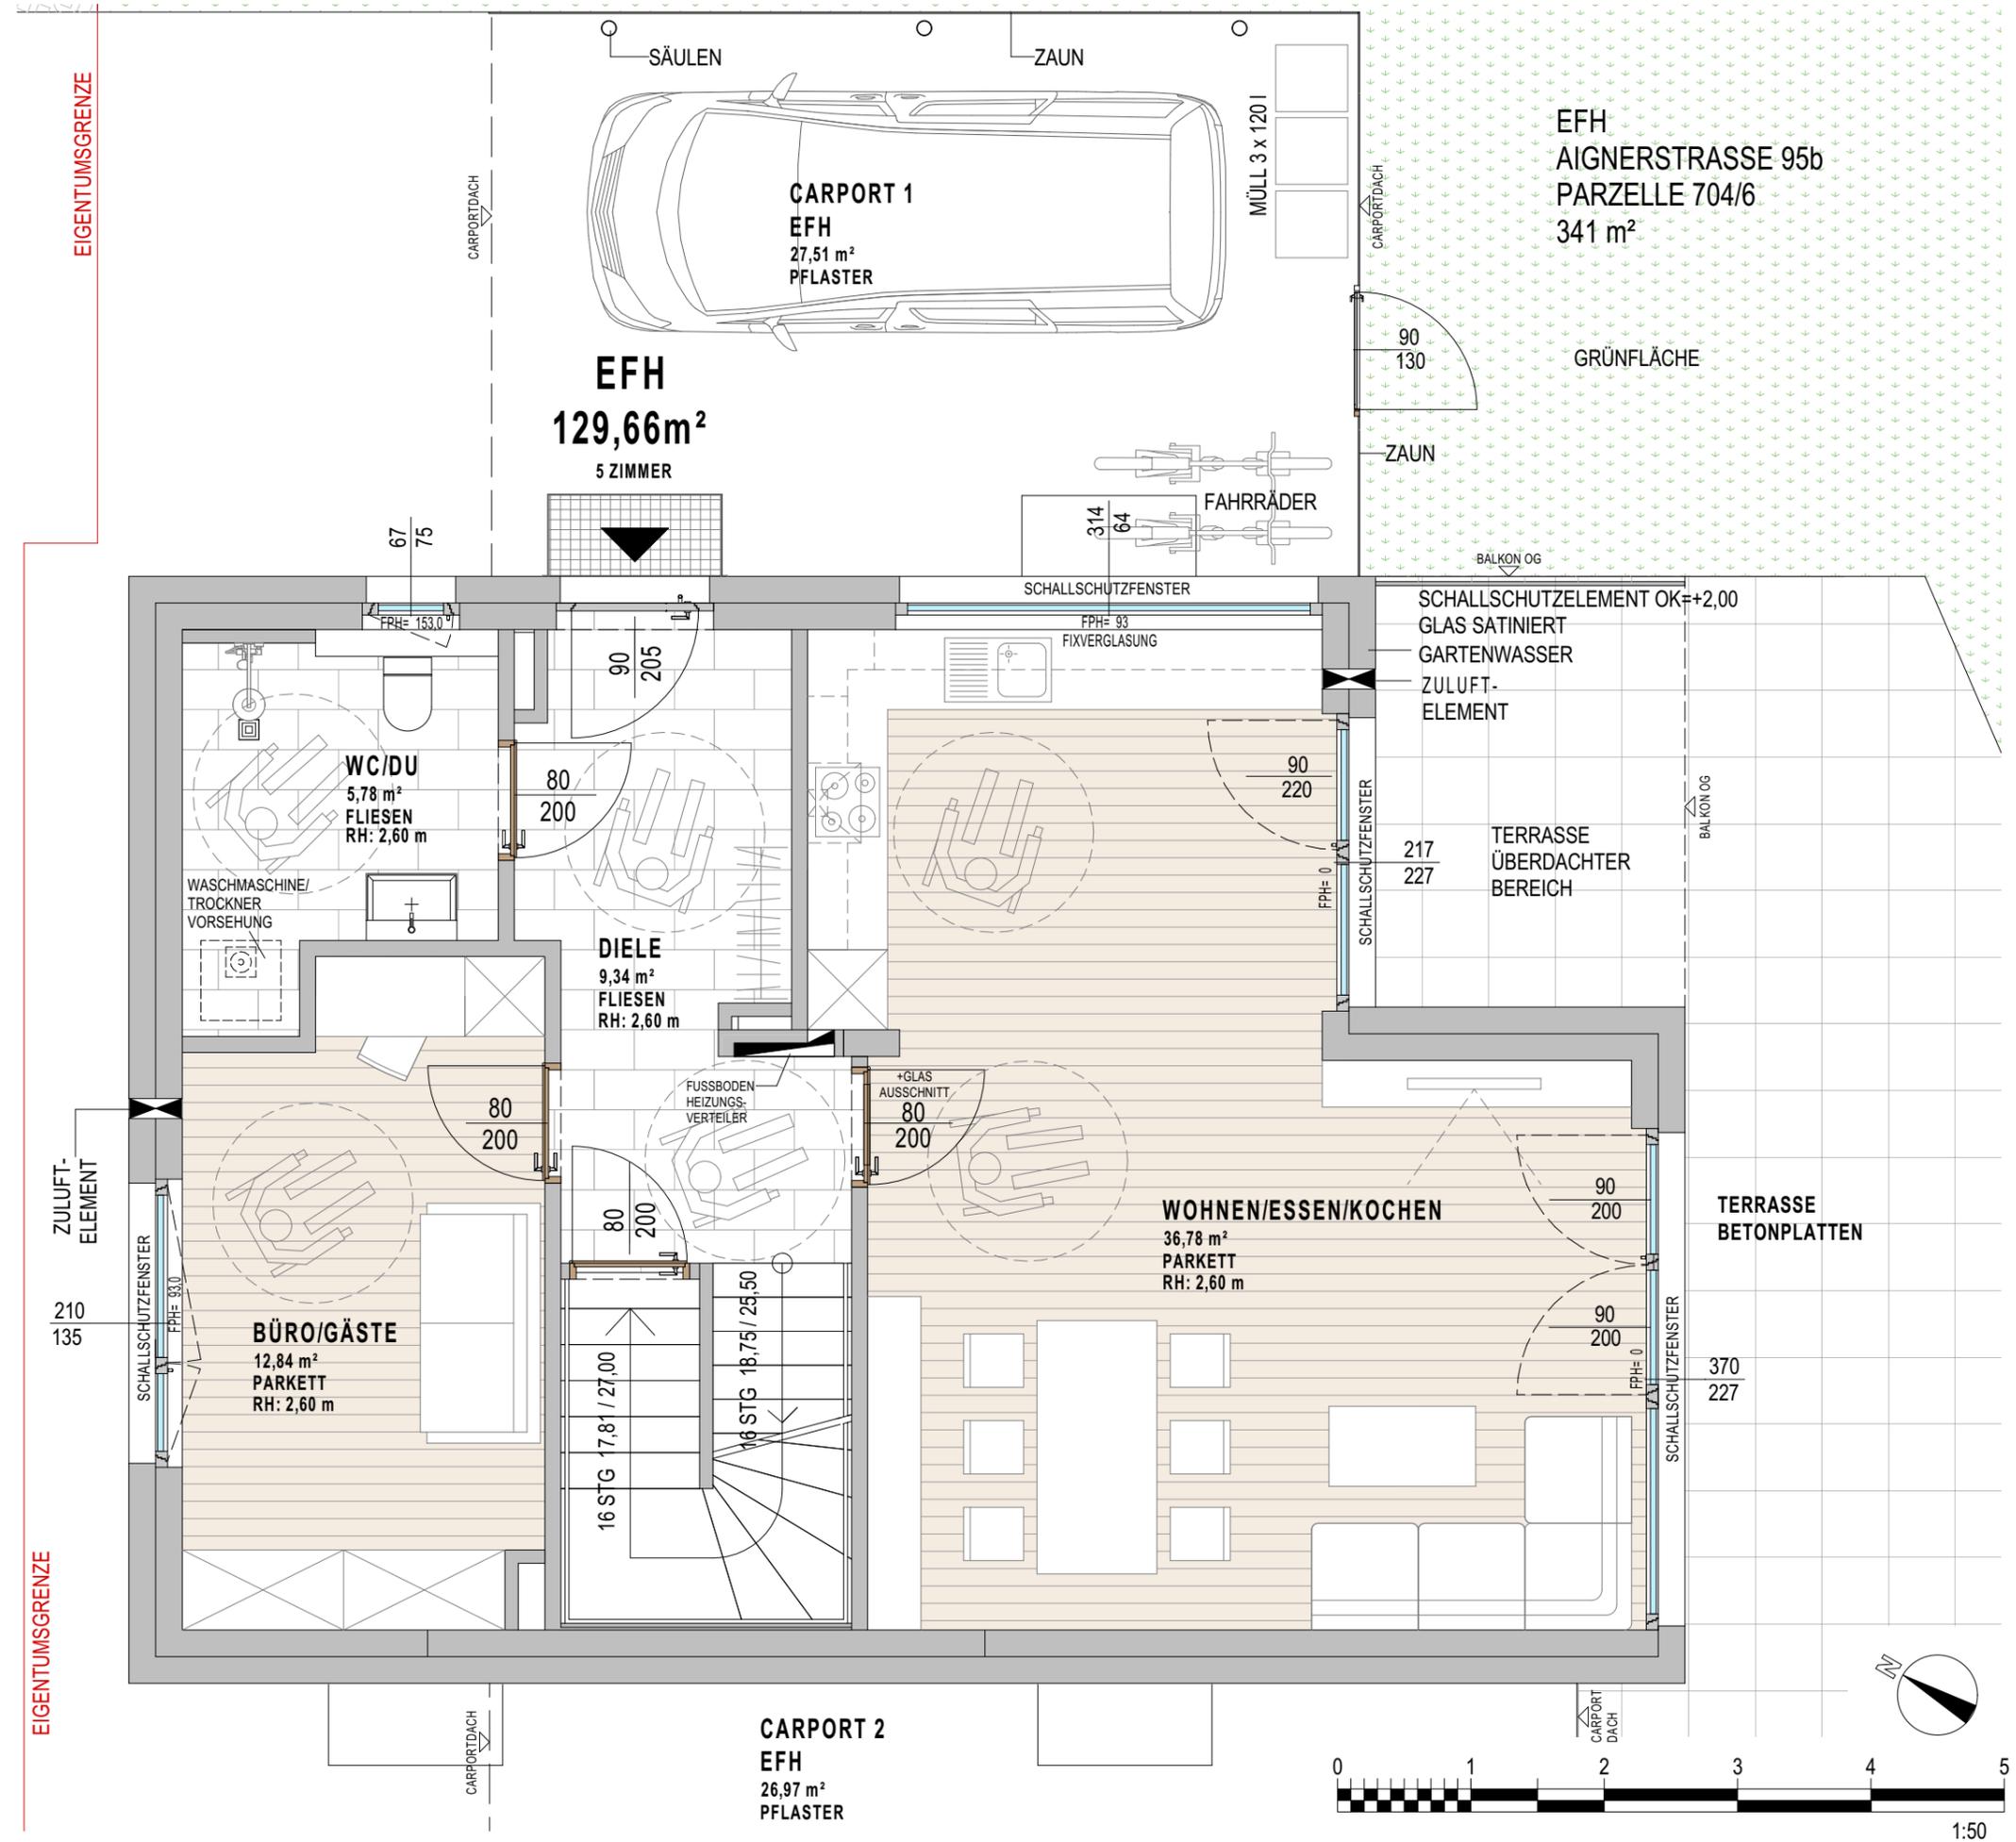

Projekt **AIGEN VII**
 Aignerstraße 95, 95a, 95b

Bauherr: **gswb** Gemeinnützige Salzburger Wohnbaugesellschaft m.b.H.
 Ignaz-Harrer-Straße 84
 5020 Salzburg



Planer: **RHZ** RHZ Bau GmbH
 Ziegeleistraße 26, 5020 Salzburg

Einreichplanung: ARGE LECHNER-SCHALLHAMMER
 Mag.art. et.arch. Christine Lechner
 Arch. DI. Johannes Schallhammer

Änderungsplanung / ARCHITEKTURBÜRO ARCH.DI. SCHWAIGER
 Ausführungsplanung: Salzburgerstraße 92B, 5500 Bischofshofen

Rechtsform	Bauteil / Top	Zimmer	m²
E	EFH	5	129,66

Geschoß **ERDGESCHOSS**

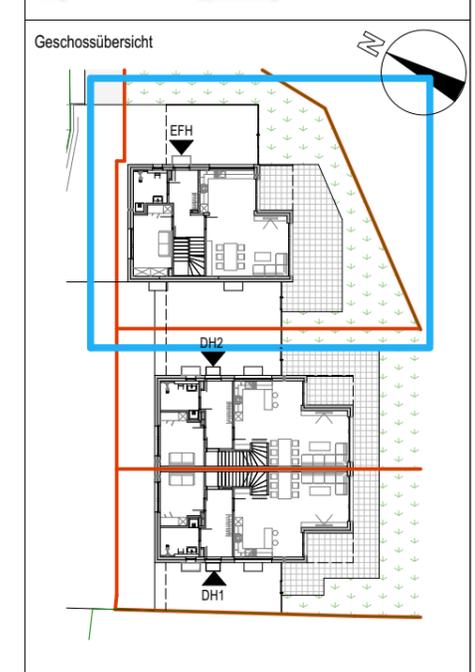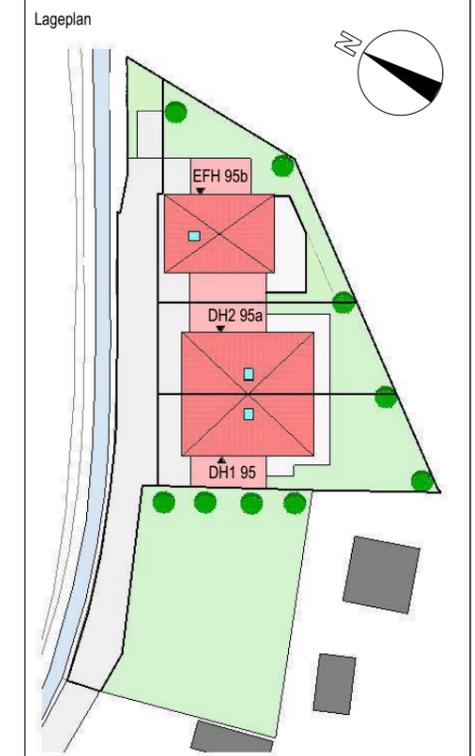

Alle öffentbare Fenster sind Drehkippenster, restliche Fenster sind fixverglast. Dargestellte Einrichtungsgegenstände sind unverbindliche Vorschläge, zulässige Bautoleranzen sind möglich, Planmaße sind Rohbaumaße.
 Für die Einrichtung gilt es Naturmaß zu nehmen. Geringfügige Flächenabweichungen aufgrund technischer oder behördlicher Erfordernisse können nicht ausgeschlossen werden. Allfällige strichliert dargestellte Sanitärgegenstände stellen die Umbaumöglichkeit auf barrierefreies Wohnen dar.

Maßstab	Plan-Nr. / Index / Datum	Baufaufsicht	HT / ET	FREIGABE
1:50	V16 / I / 24.05.2024			

Rechtsform	Bauteil / Top	Zimmer	m ²
E	EFH	5	129,66

Geschoß **OBERGESCHOSS**

LEGENDE ELEKTROINSTALLATIONEN

Klingel-/Sprechanlage/ELA

Sprechanlage Innenstelle

Empfangstechnik (Antennen/SAT)

SAT Anschlussdose SAT/TV/Radio
 R+TV
 LR Leerrohr

Leuchte (diverse)

Wandauslass für Leuchtenanschluss
 Deckenauslass für Leuchtenanschluss

Schalter

UP-St.Aus-Wechselschalter
 UP-St.Aus-Wechselschalter
 UP-St.Serienschalter
 UP-St.Doppelwechselschalter
 UP-St.Jalousieschalter
 UP-St.Taster-Schließer
 1-fach Steckdose mit Klappdeckel

Steckdose

Steckdose 1fach
 Steckdose 2fach
 Steckdose 3fach

Elektrische Verbraucher (Diverse)

Motor (M) Motor Rollladen
 Elektrischer Anschluß Dachflächenfenster
 Anschlußpunkt Lüfter

Thermostat für E-Heizungen

Thermostat



Brandschutz

RWM Rauchwarnmelder

Nummerierung / Beschriftung:

1, 2, 3, ... Zuordnung Schalter für Beleuchtung im Innenbereich
A, B, C, ... Zuordnung Schalter für Beleuchtung, Jalousie, Außensteckdosen, usw im Außenbereich

Maßstab	Plan-Nr. / Index / Datum	Baufaufsicht	HT / ET	FREIGABE
1:50	V17_e / I / 24.05.2024			

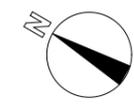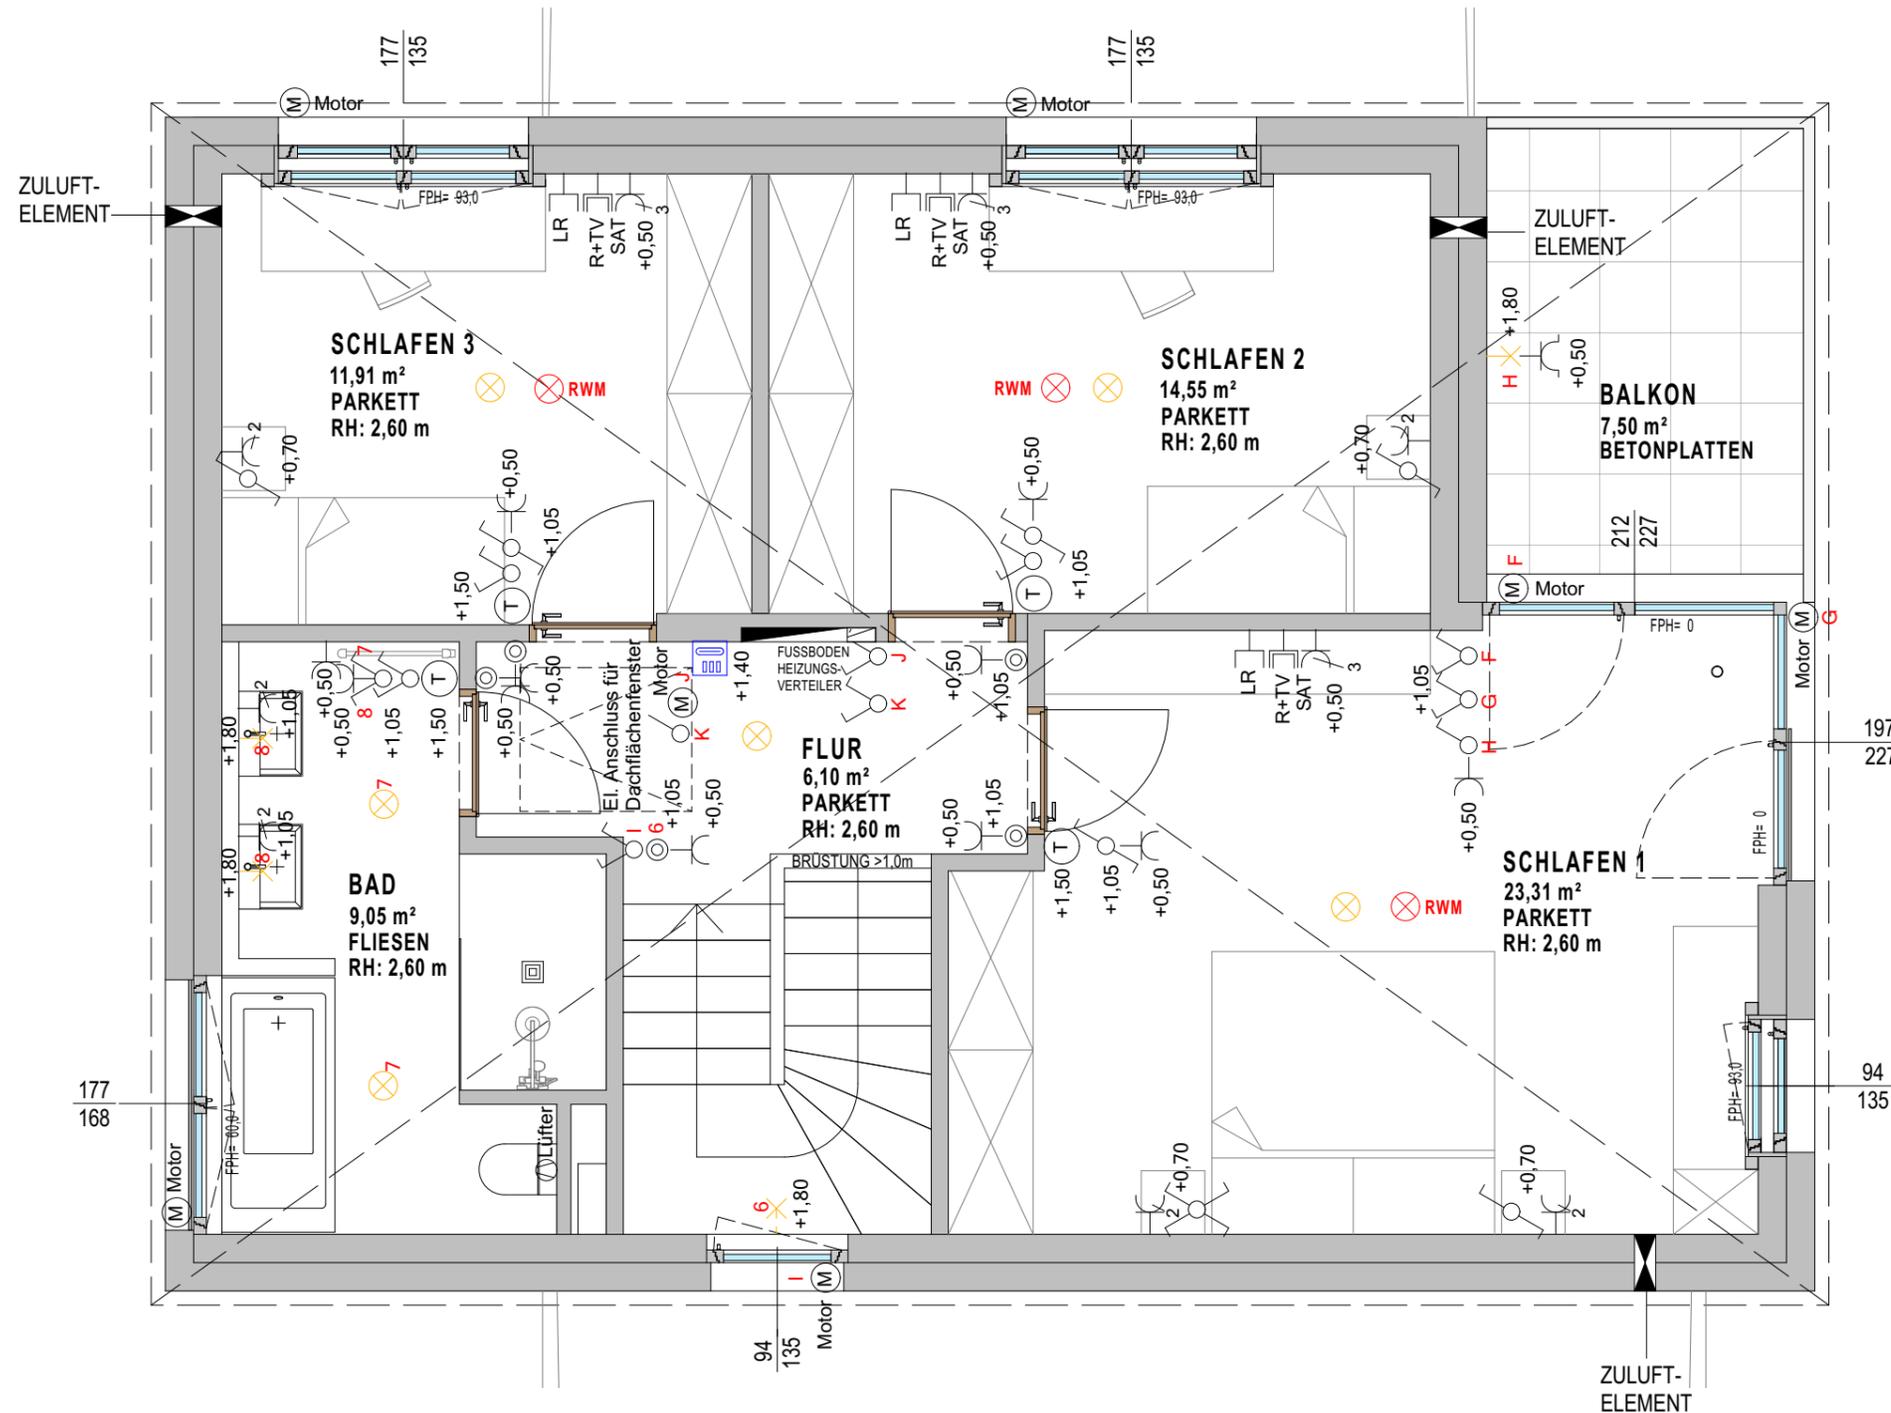


Alle öffnere Fenster sind Drehkippenfenster, restliche Fenster sind fixverglast. Dargestellte Einrichtungsgegenstände sind unverbindliche Vorschläge, zulässige Bautoleranzen sind möglich, Planmaße sind Rohbaumaße. Für die Einrichtung gilt es Naturmaß zu nehmen. Geringfügige Flächenabweichungen aufgrund technischer oder behördlicher Erfordernisse können nicht ausgeschlossen werden. Allfällige strichliert dargestellte Sanitärgegenstände stellen die Umbaumöglichkeit auf barrierefreies Wohnen dar.


Rechtsform	Bauteil / Top	Zimmer	m ²
E	EFH	5	129,66

Geschoß **OBERGESCHOSS**


Lageplan

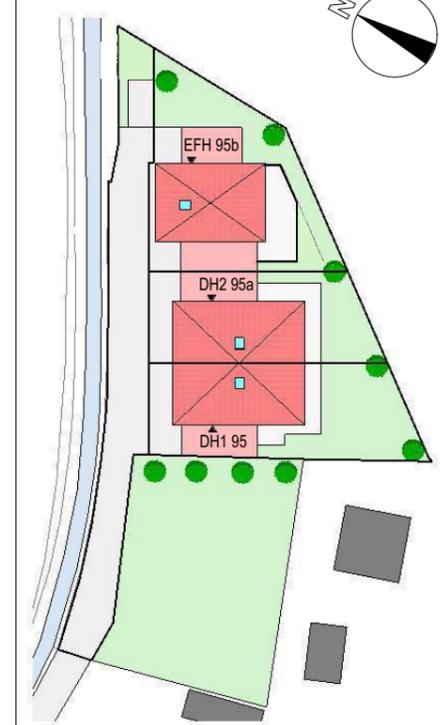

Geschossübersicht

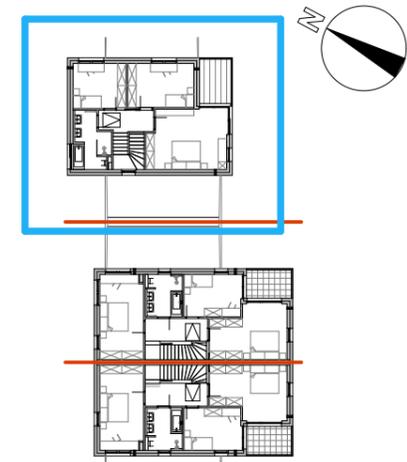

Maßstab	Plan-Nr. / Index / Datum	Bauaufsicht	HT / ET	FREIGABE
1:50	V17 / I / 24.05.2024			

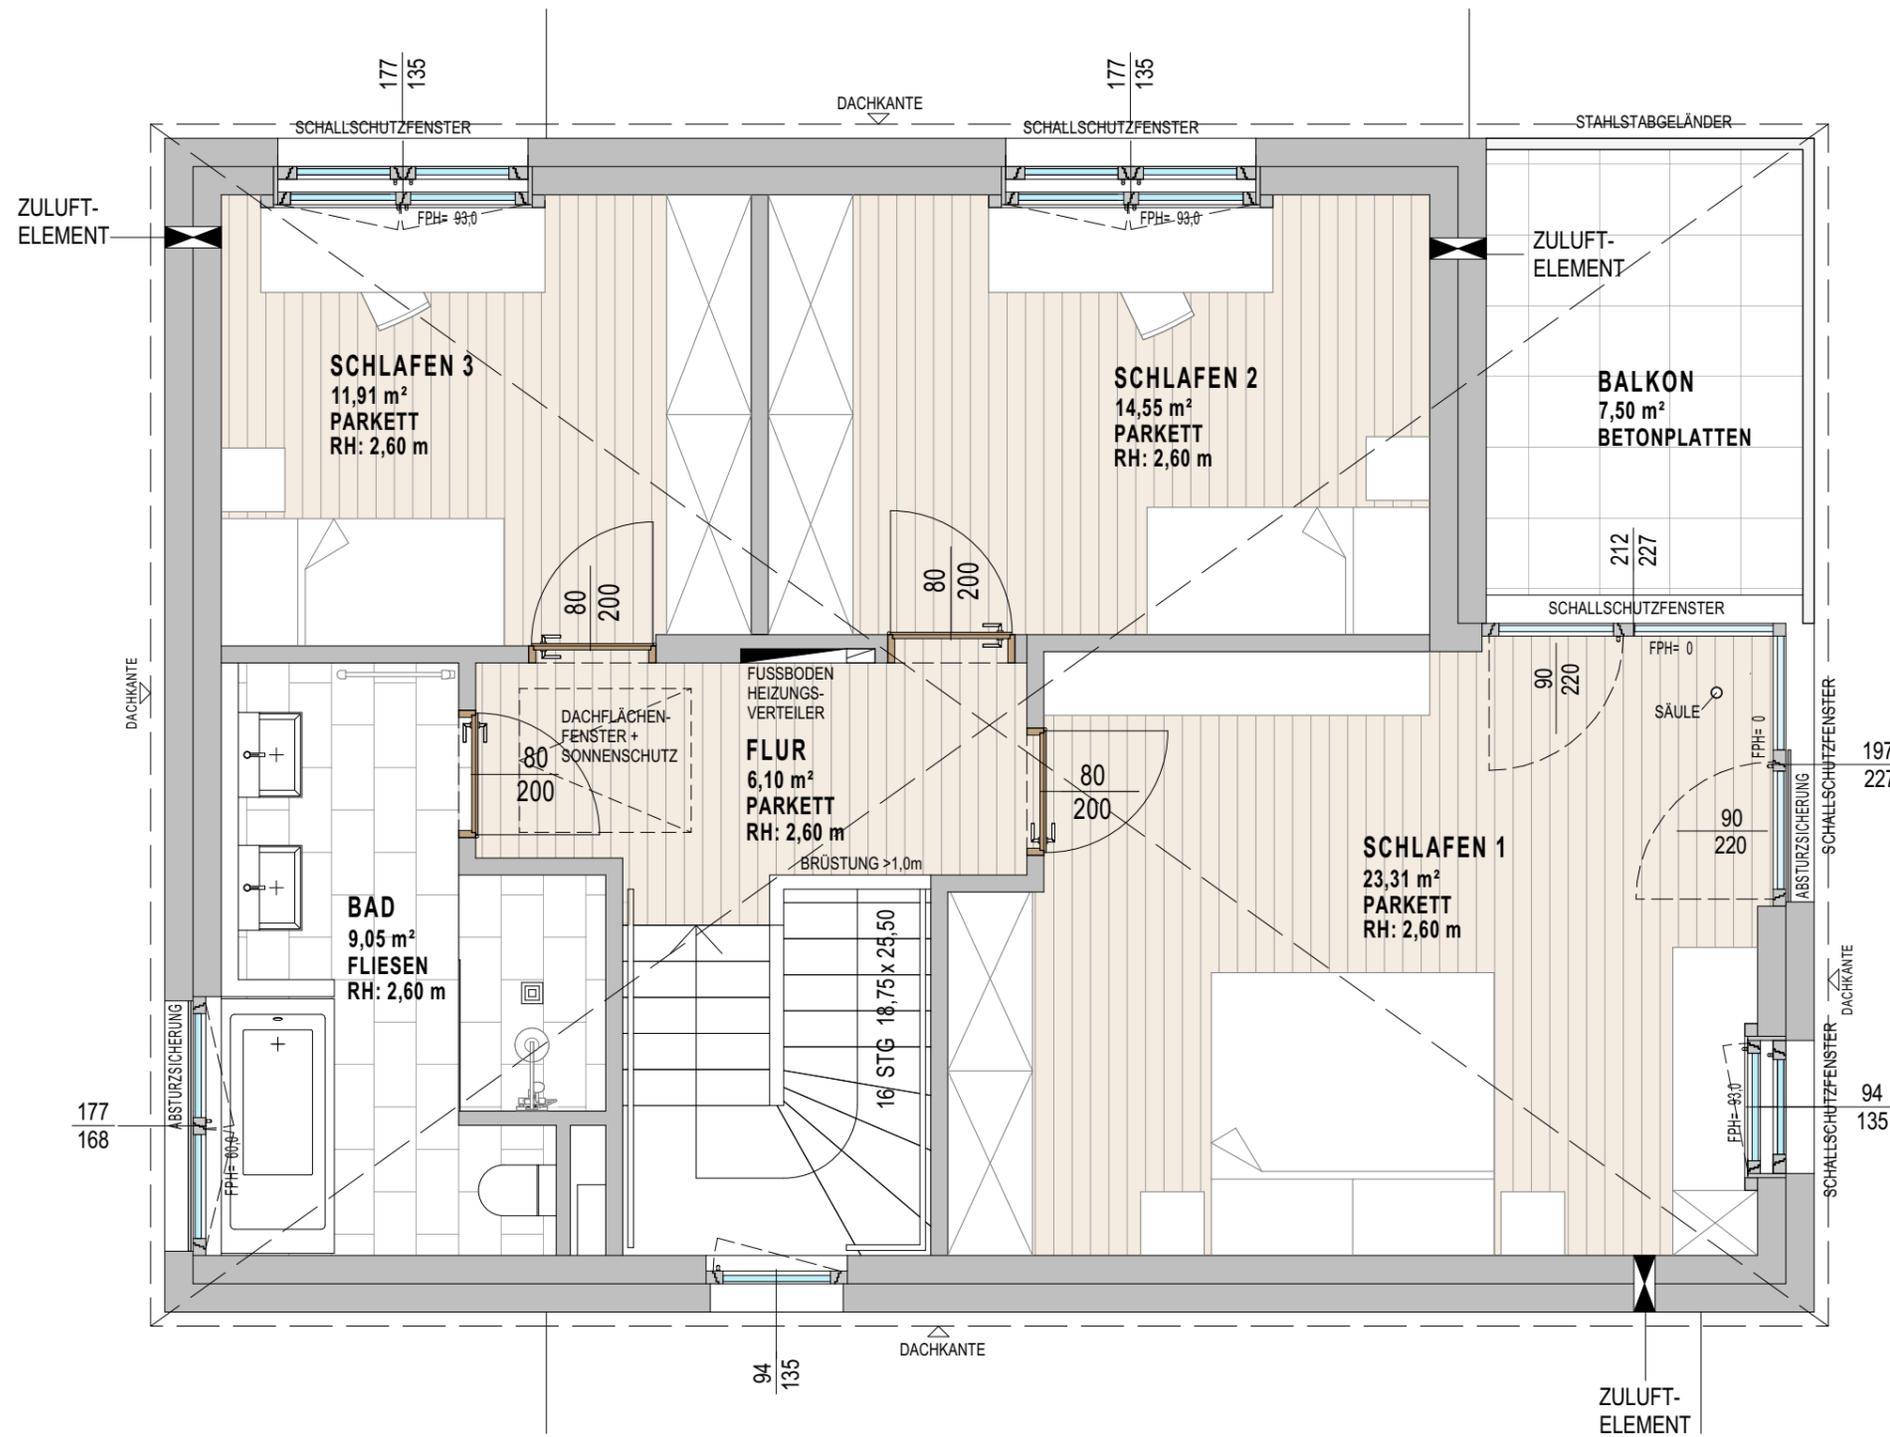

Alle öffnere Fenster sind Drehkippenfenster, restliche Fenster sind fixverglast. Dargestellte Einrichtungsgegenstände sind unverbindliche Vorschläge, zulässige Bautoleranzen sind möglich, Planmaße sind Rohbaumaße.
Für die Einrichtung gilt es Naturmaß zu nehmen. Geringfügige Flächenabweichungen aufgrund technischer oder behördlicher Erfordernisse können nicht ausgeschlossen werden. Allfällige strichliert dargestellte Sanitärgegenstände stellen die Umbaumöglichkeit auf barrierefreies Wohnen dar.