
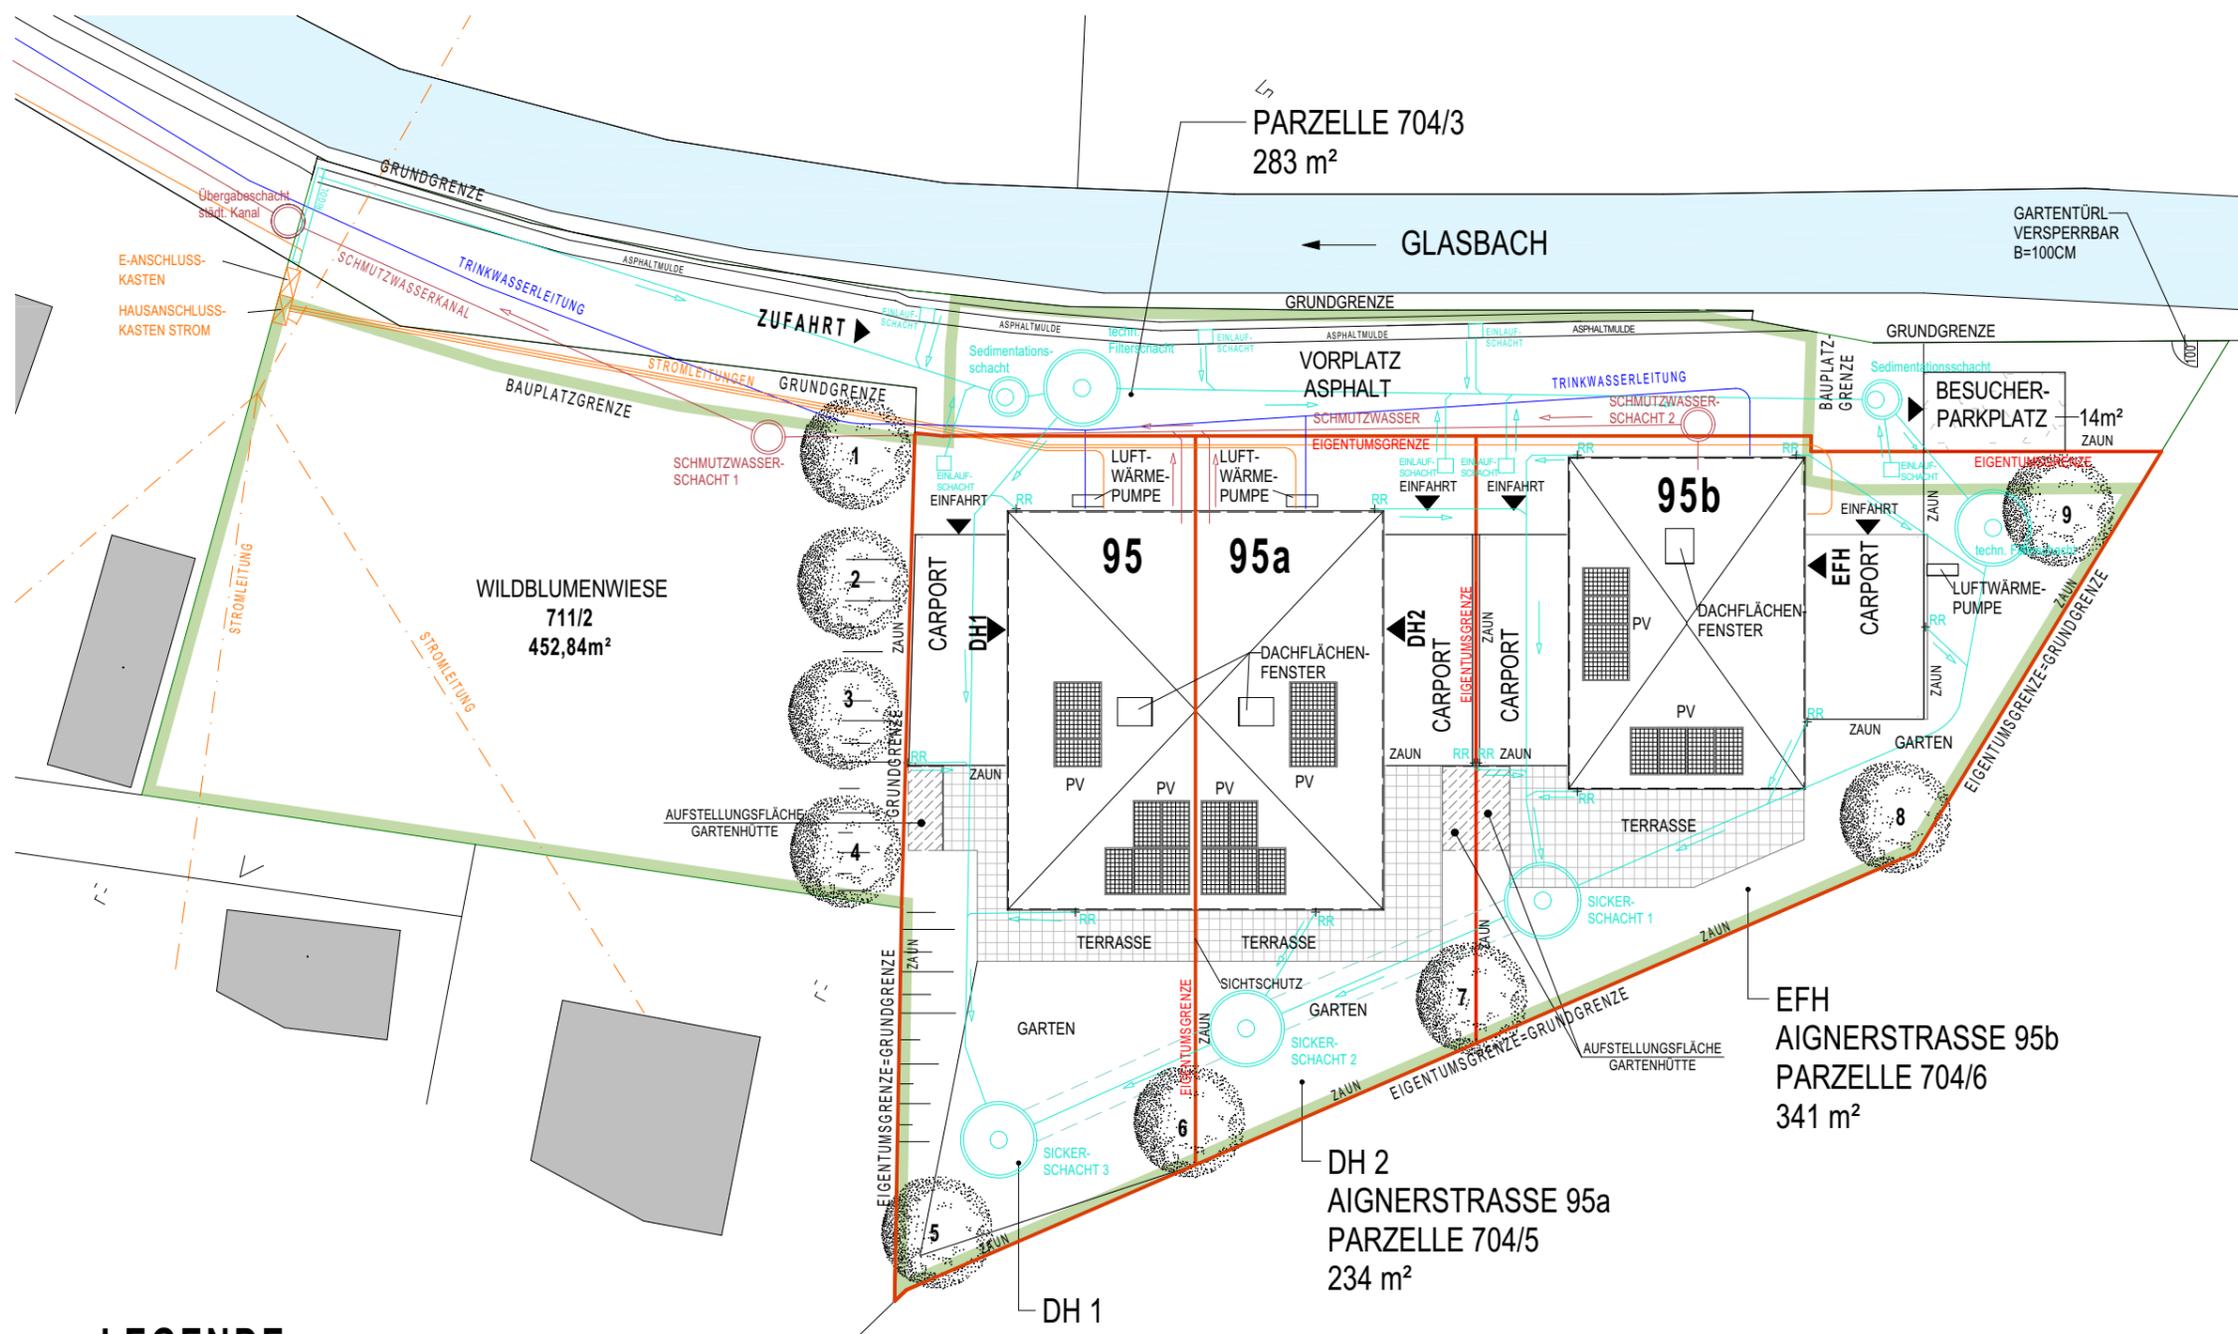


Rechtsform	Bauteil / Top	Zimmer	m ²

Planinhalt **LAGEPLAN LEITUNGEN**

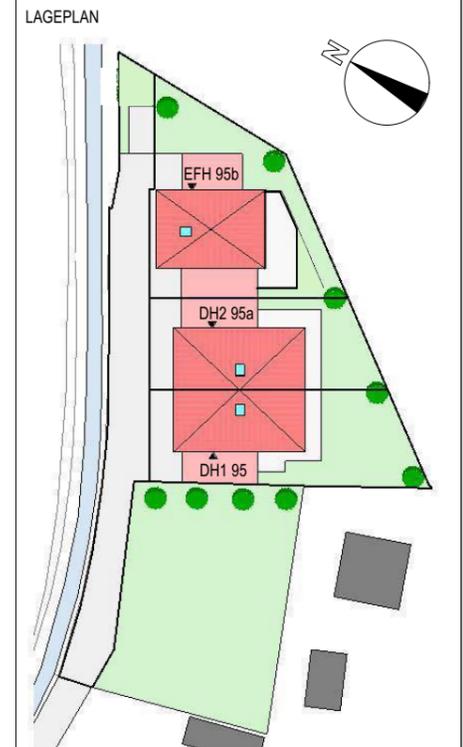

LEGENDE

	GRUNDGRENZE
	BAUPLATZGRENZE
	EIGENTUMSGRENZE
	OBERFLÄCHENWASSERKANAL
	TRINKWASSERLEITUNG
	STROMLEITUNG
	SCHMUTZWASSERKANAL



1:250

Alle öffentbare Fenster sind Drehkippenster, restliche Fenster sind fixverglast. Dargestellte Einrichtungsgegenstände sind unverbindliche Vorschläge, zulässige Bautoleranzen sind möglich, Planmaße sind Rohbaumaße.
Für die Einrichtung gilt es Naturmaß zu nehmen. Geringfügige Flächenabweichungen aufgrund technischer oder behördlicher Erfordernisse können nicht ausgeschlossen werden. Allfällige strichliert dargestellte Sanitärgegenstände stellen die Umbaumöglichkeit auf barrierefreies Wohnen dar.

1, 2, 3,..... ERSATZ - BAUMPFLANZUNG

Maßstab	Plan-Nr. / Index / Datum	Baufaufsicht	HT / ET	FREIGABE
1 : 250	V0 / I / 24.05.2024			

