

Projekt
AIGEN VII
 Aignerstraße 95, 95a, 95b

Bauherr:
 gswb Gemeinnützige Salzburger
 Wohnbaugesellschaft m.b.H.
 Ignaz-Harrer-Straße 84
 5020 Salzburg


Planer:
 ARCHITEKTURBÜRO ARCH.DI SCHWAIGER
 Salzburgstraße 92 B_5500 Bischofshofen

Einreichplanung:
 ARGE LECHNER-SCHALLHAMMER
 Mag.art.et.arch. Christine Lechner
 Arch. DI. Johannes Schallhammer

Rechtsform	Bauteil / Top	Zimmer	m²

Planinhalt

- ZUGANG BACH FÜR MA 06/02
- BAUVERBOTSBZONE ÖBB

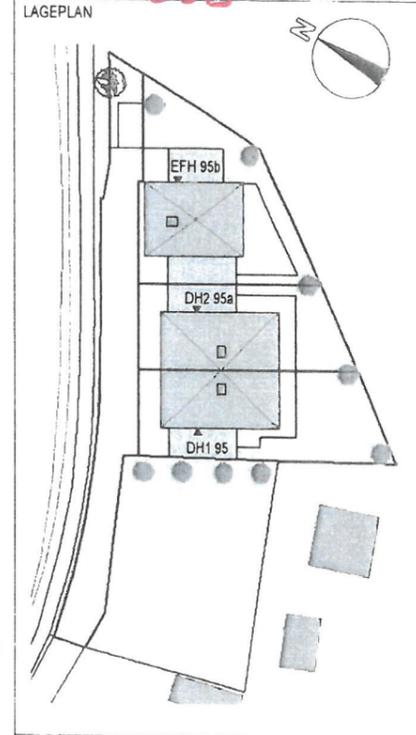


ANMERKUNG

□ DIENSTBARKEITSFLÄCHE ..112,7m²
 PRIVATSTRASSE

1, 2, 3,..... ERSATZ - BAUMPFLANZUNG

Maßstab ohne	Nr./Datum / Index F1/H _07.11.23/A	Bauaufsicht HT / ET	FREIGABE
-----------------	---------------------------------------	------------------------	----------

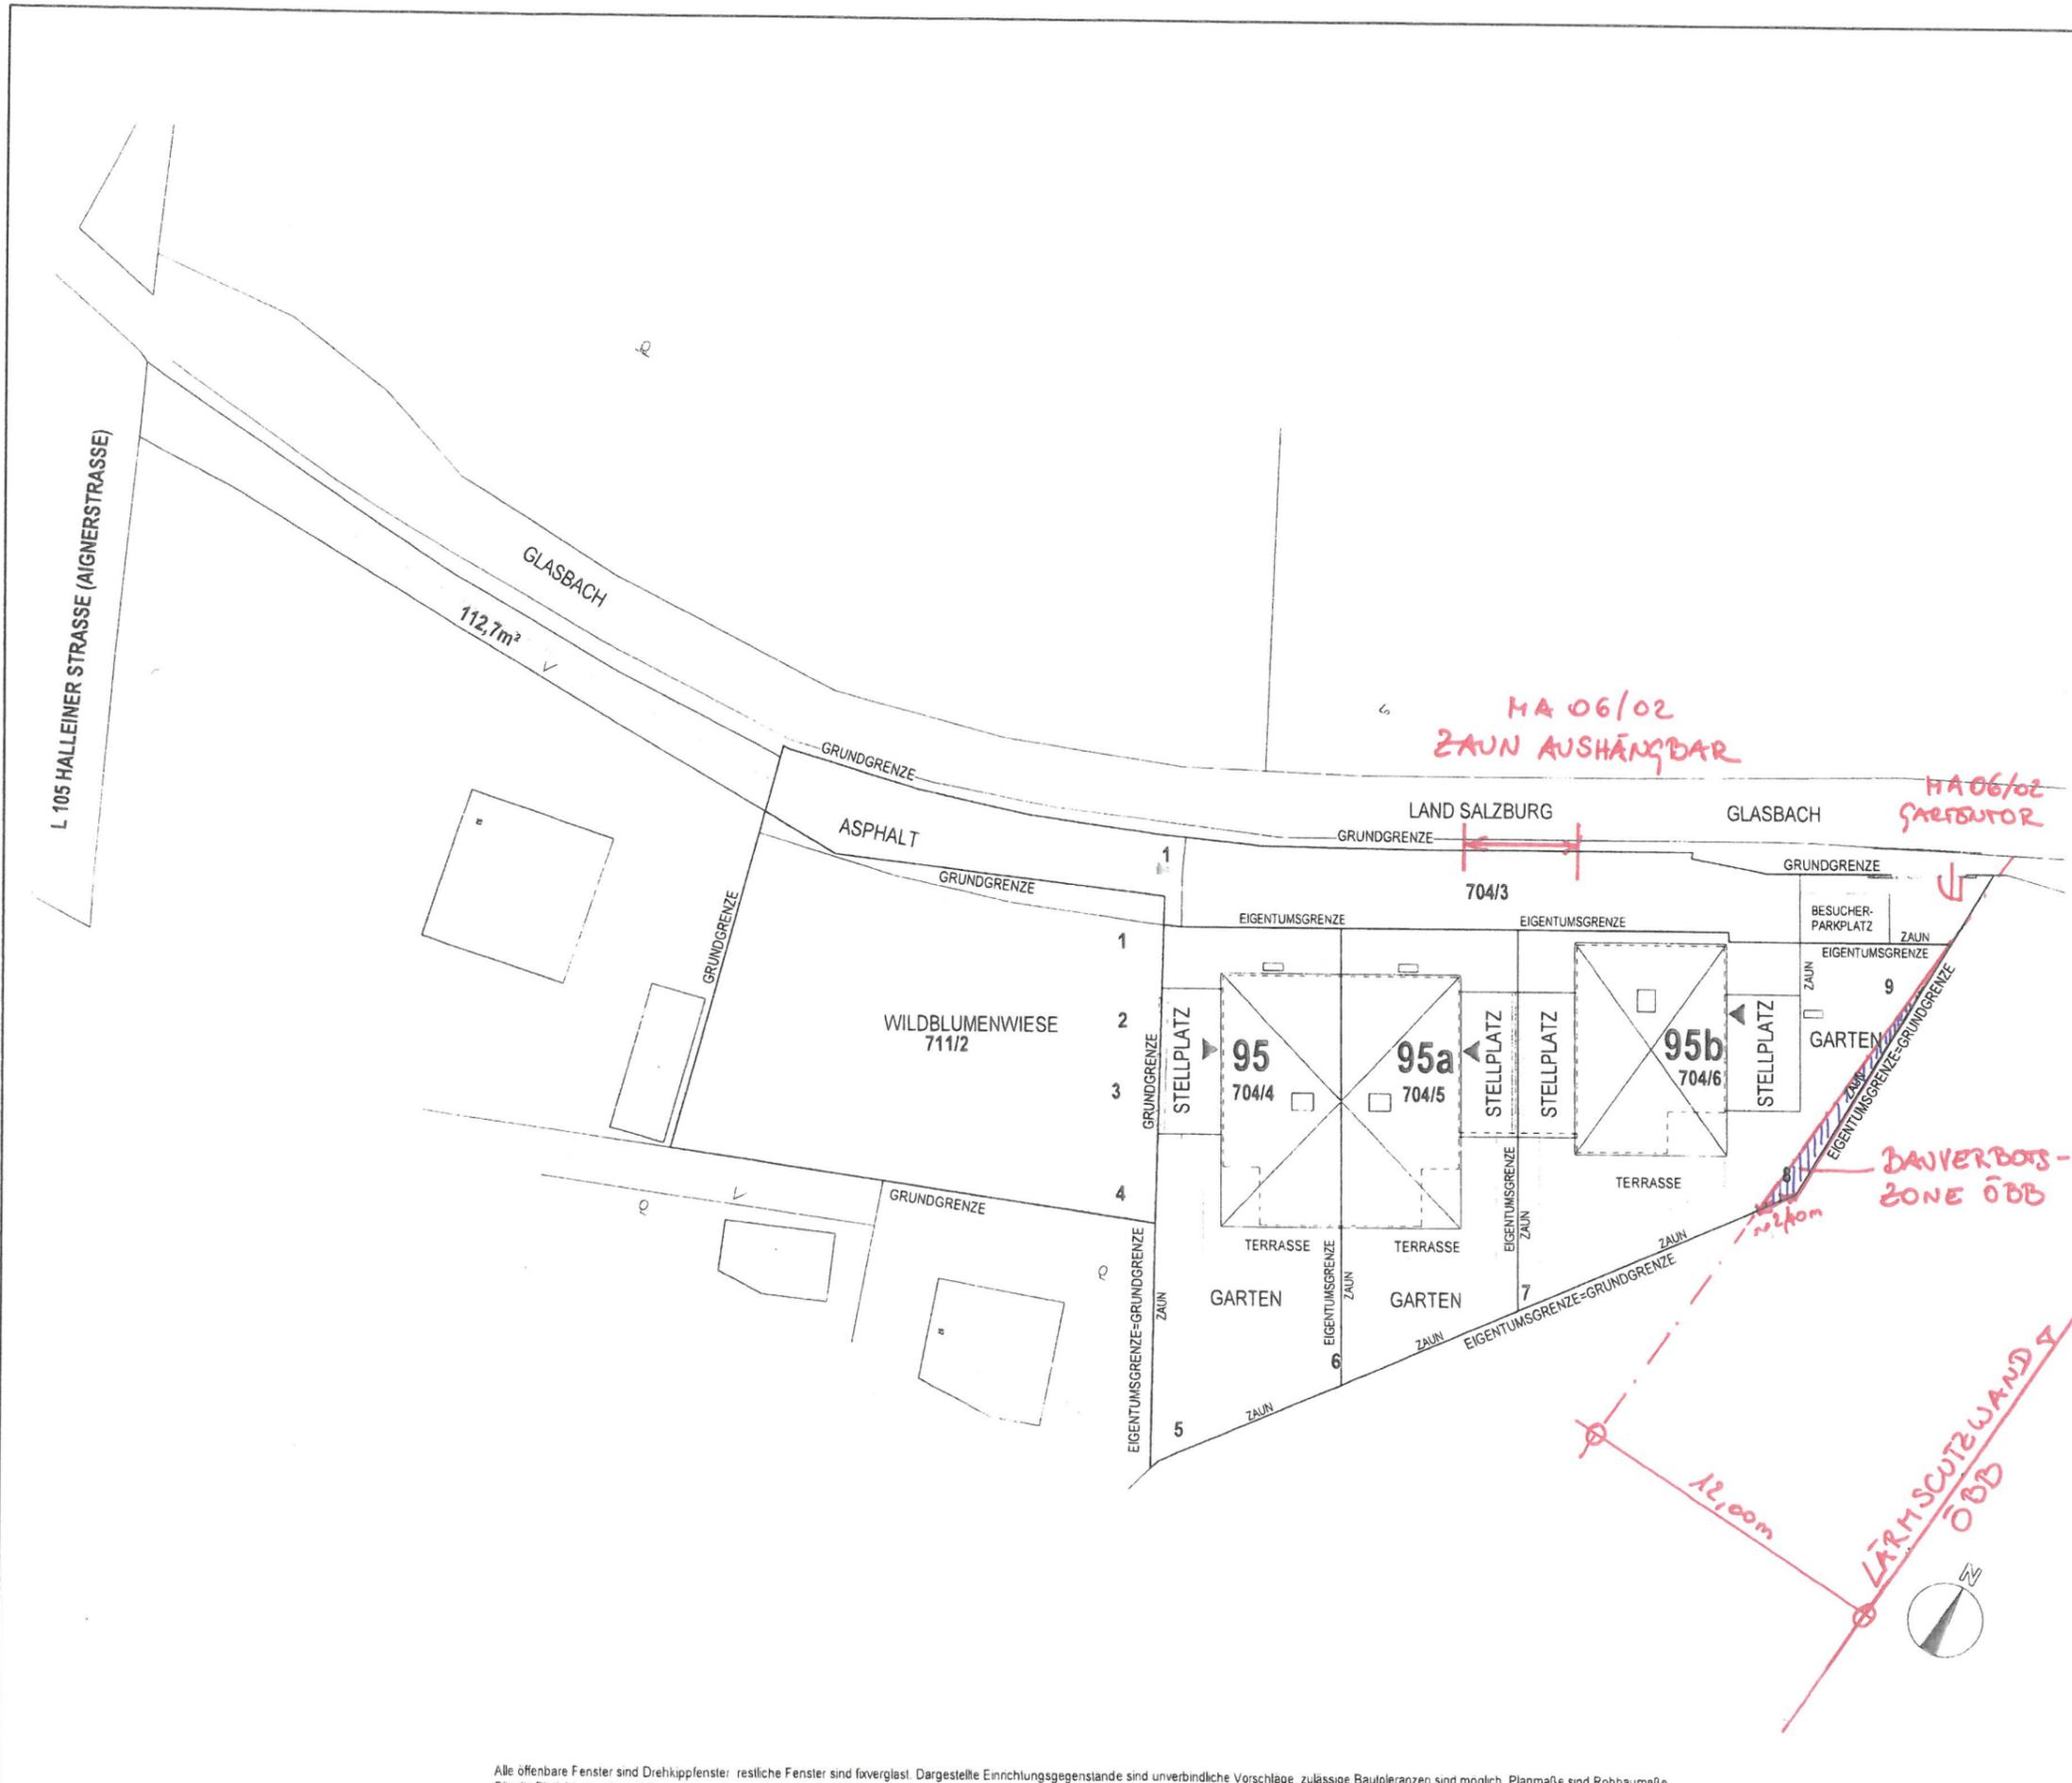

Alle öffentl. Fenster sind Drehklappenfenster, restliche Fenster sind fixvergl. Dargestellte Einrichtungsgegenstände sind unverbindliche Vorschläge; zulässige Baulinien sind möglich, Planmaße sind Rohbaumaße.
 Für die Einrichtung gilt es Naturmaß zu nehmen. Geringfügige Flächenabweichungen aufgrund technischer oder behördlicher Erfordernisse können nicht ausgeschlossen werden. Allfällige stichliert dargestellte Sanitärgegenstände stellen die Umbaumöglichkeit auf barrierefreies Wohnen dar.